D-D metszet

M 1:25

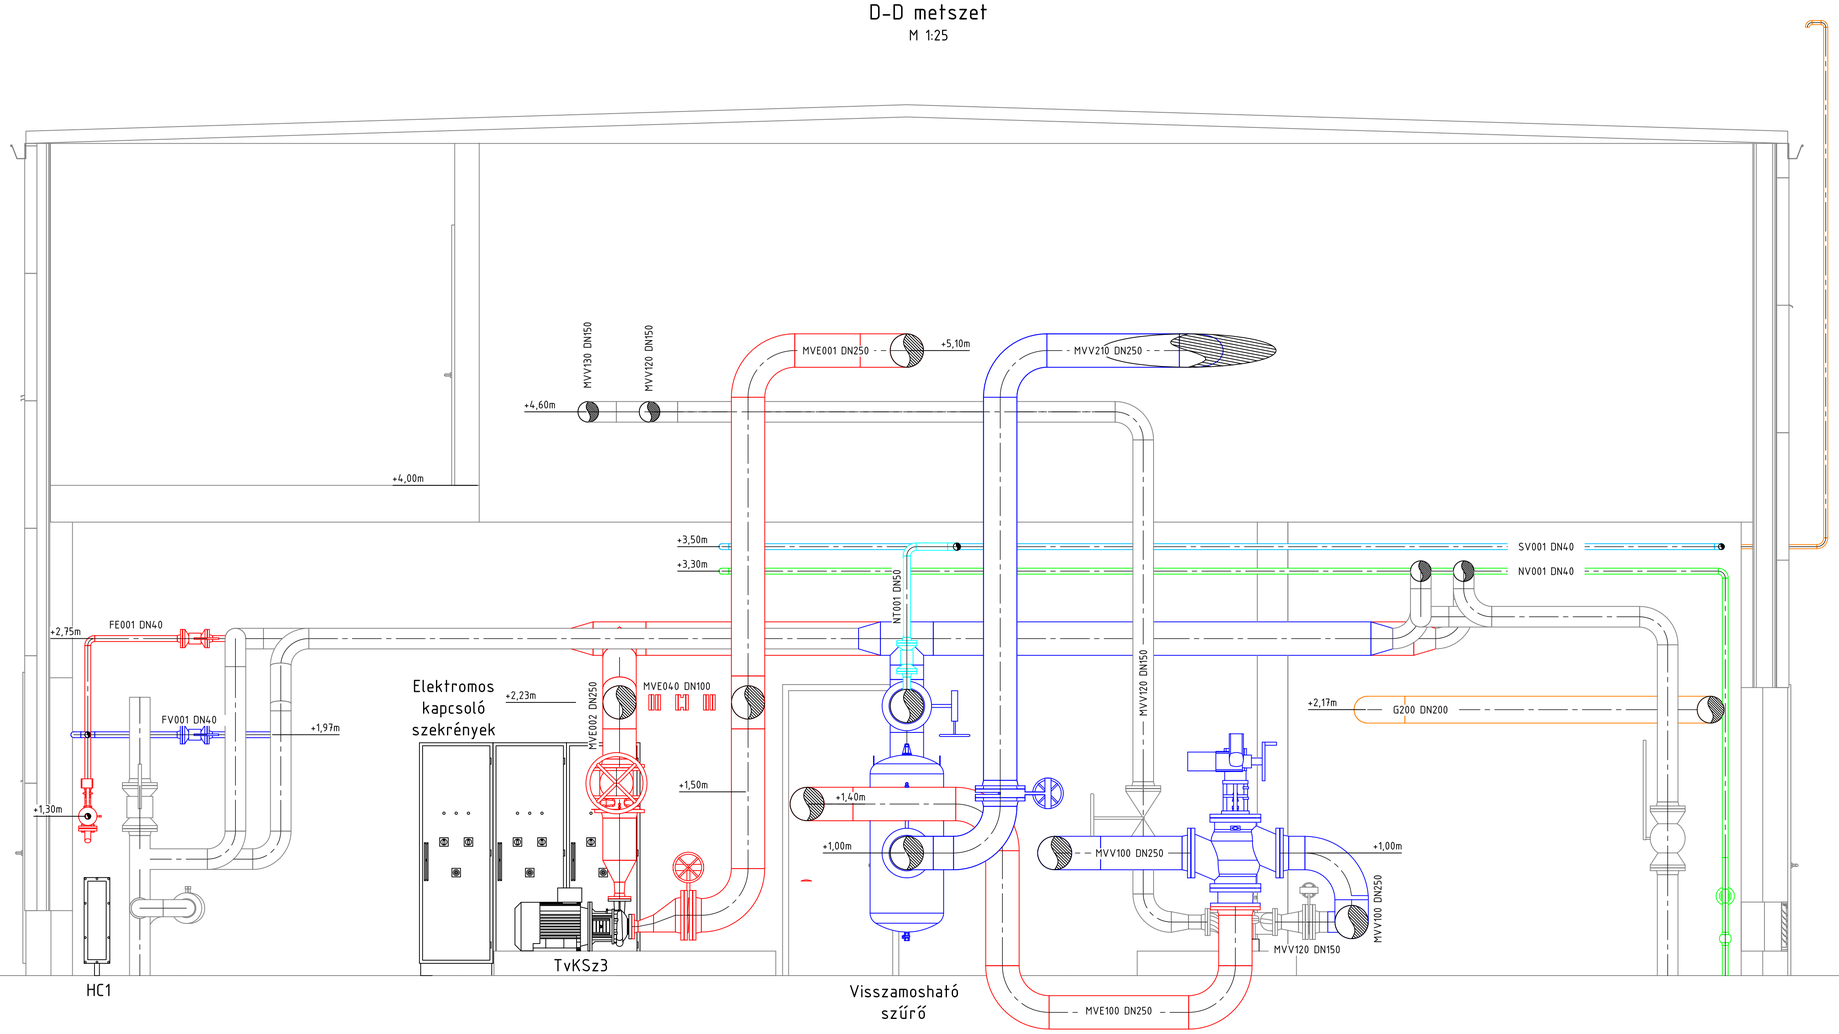

Jele Rev.	Ideje Date	Végezte Performed	Ellenőrizte Checked	Jóváhagyta Approved	Oka Reason
C	–	–	–	–	–
B	–	–	–	–	–
A	2017.02.24.	Tömösközi I.	–	–	–

Revízió / Revisions

Tervezte / Designer:	Ellenőrizte / Check:	Jóváhagyta / Approved.:	Vonatkozó dok. azonosítója / Reference Dok.:
Tömösközi I.	–	–	–

Kraftszer Budapest

Az ábrázolt eljárás, műszaki megoldás a Kraftszer Kft. tulajdona. A szerződéstől eltérő felhasználása jogi következményekkel jár.

0 revízió dátuma: Date of rev. 0: 2017.02.02.

Az utolsó revízió dátuma: Date of latest Issue: 2017.02.24

Rajszám: Drawing No.: 025 604

Revízió: Revision: A

Megnevezés / Title: Tenderterv

Szedreskerti Fűtőmű Rekonstrukció

D-D metszet

Megrendelő: Customer: SZÉPHŐ ZRt.

Munkaszám: Job No.: 8601

Létesítmény: Plant: Szedreskerti Fűtőmű Rekonstrukció

Kraftszer file azonosító: File Name

Méretarány: Scale: 1:25

Rajzméret: Size: A1