

CSATLAKOZÁS
VILLAMVEDELMI
KERET
FÖLDELŐHÖZ

EPH CSOMÓPONT

"KH" ELOSZTÓ
PEN SÍN

bejövő táp vízvezeték
bekötés

csővezeték
bekötés

szekesvezeték
bekötés

vízkezelő
békötés

Kazán
kipipertez


gázvezeték
bekötés

szekesvezeték
bekötés

0,4kV
PEN SÍN

EPH

EPH

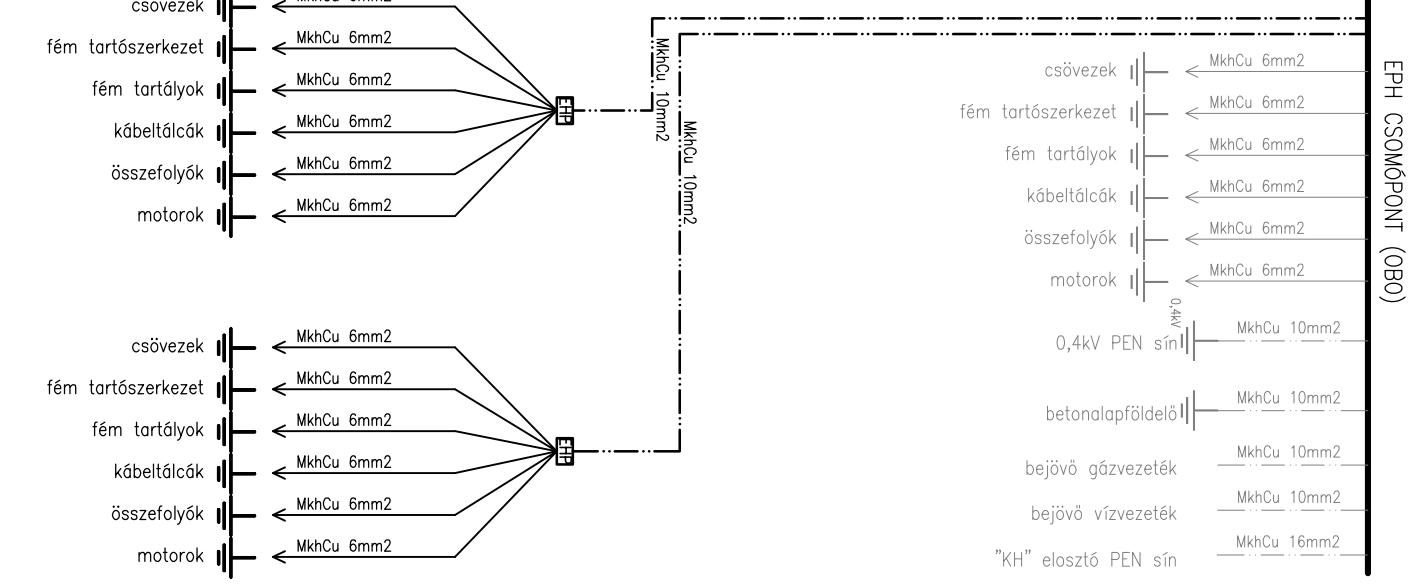

EPH CSOMÓPONT (OB0)

PROJEKT:
**SZEDRESKERTI FŰTŐMŰ
REKONSTRUKCIÓ II. ÜTEM
ELEKTROMOS KIVETELI TERV**

ÉPÍTŐ:
SZÉPHŐ ZRT.

ÉPÍTÉS HELVE:
SZEKESFÉHÉRVÁR

RAJZ MEGNEVEZÉSE:
EPH HÁLÓZAT KIALAKÍTÁSA

PROJEKT: SZEDRESKERTI FŰTŐMŰ REKONSTRUKCIÓ II. ÜTEM ELEKTROMOS KIVETELI TERV	DÁTUM: 2018.02.15.	TERVEZŐ: Kánai Gábor V-13-14329	RAJZ SZÁM: V-03/II
ÉPÍTŐ: SZÉPHŐ ZRT.	MÉRETLÉPÁNY: M = 1:100	TERVEZŐ: Váncsa György	