


PROJEKT: SZEDRESKERTI FŰTŐMŰ
REKONSTRUKCIÓ II. ÜTEM
ELEKTROMOS KIVITELI TERV

ÉPÍTETŐ: SZÉPHŐ ZRT.

ÉPÍTÉS HELYE: SZÉKESFEHÉRVÁR

RAJZ MEGNEVEZÉSE:
**"KH" JELŰ ELOSZTÓ BŐVÍTÉS
KAPCSOLÁSI RAJZA**

DÁTUM:	2018.02.02.	TERVEZŐ: Kánai Gábor V-T 13-14329	RAJZ SZÁM: V-05/II
MÉRETARÁNY:	M= 1:100	TERVEZŐ:	

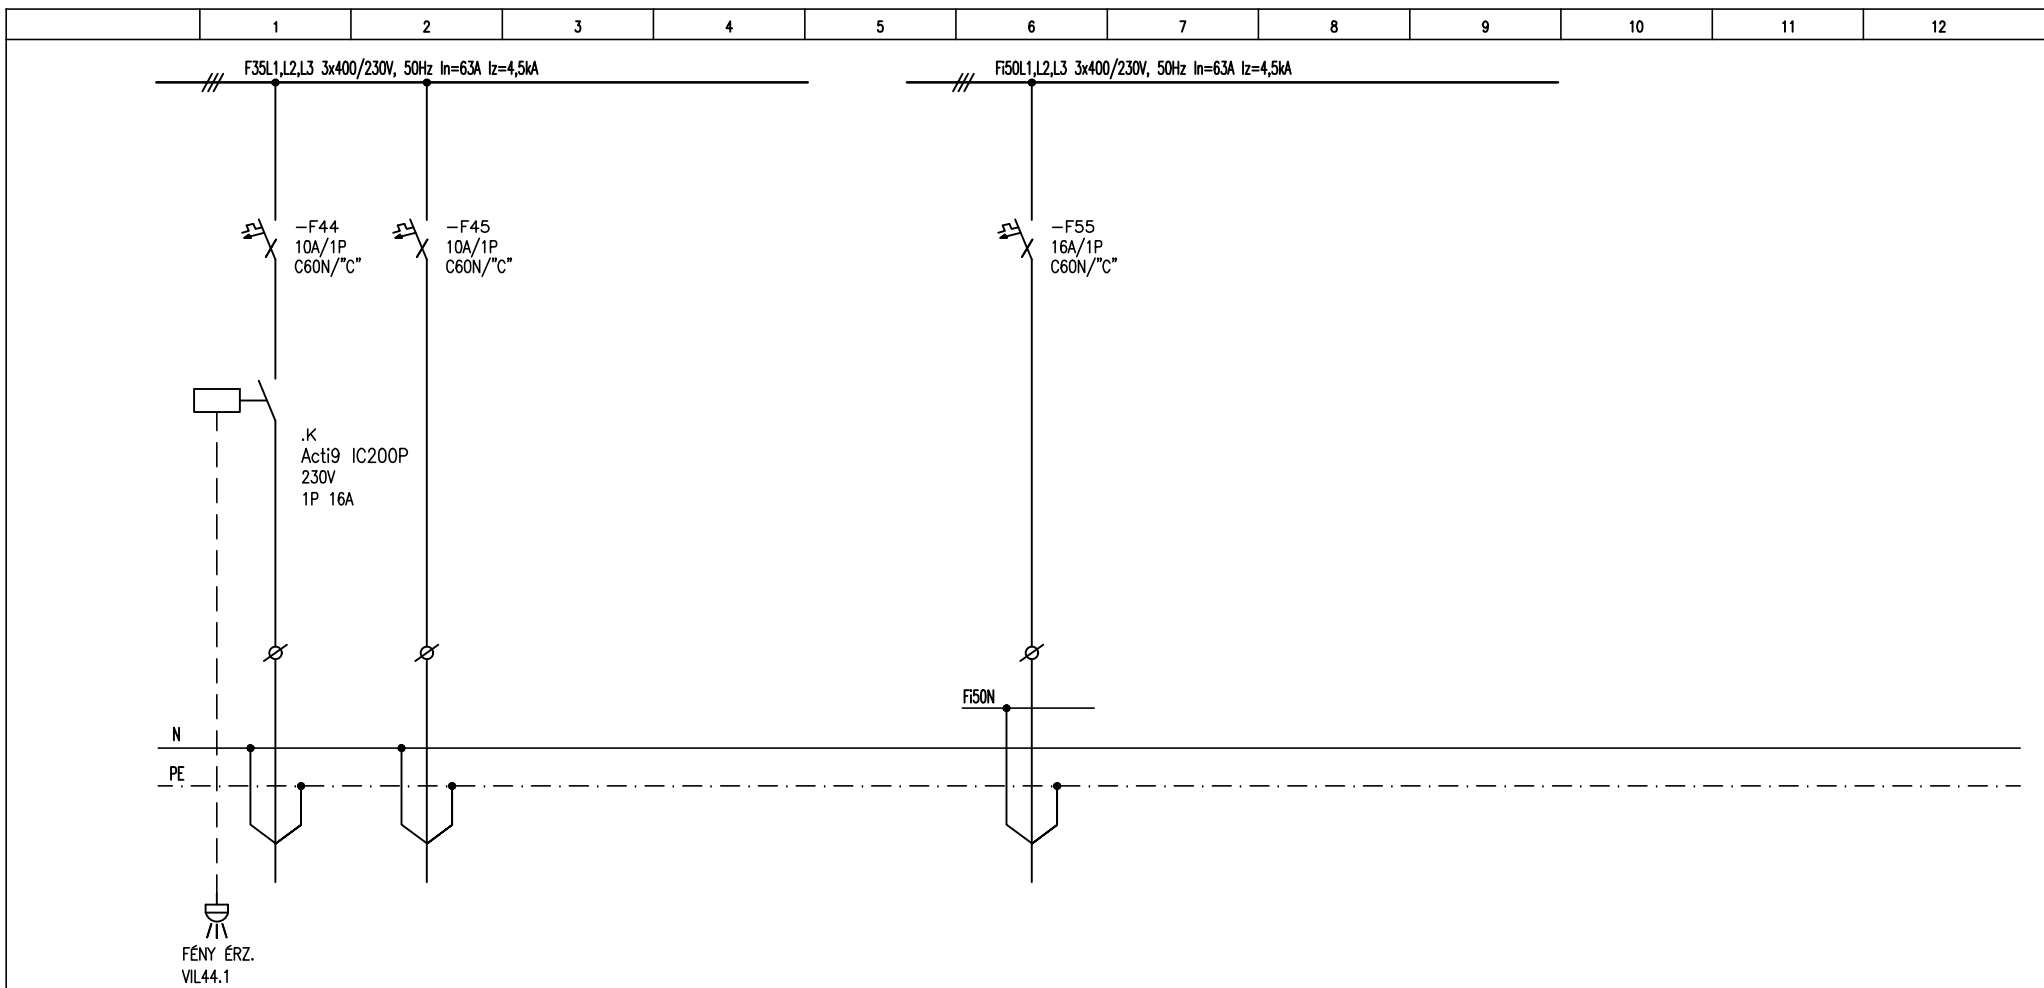

FESZÜLTSG: 400/230V, 50Hz 3F+N+PE
 ÉRINTÉSVÉDELEM: NULLÁZÁS TN-S

1/1 OLDAL

ÁRAMKÖRI SZÁM	VIL44.	W45				W55					
MEGNEVEZÉS	VIL44. KÜLSŐ TÉR VILÁGÍTÁS	MOTOROS KAPU BETÁPLÁLÁS				ZSOMP SZIV. DUGALJ					
TELJESÍTMÉNY [kW]	0.2	0.5				1.7					
TERHELŐ ÁRAM [A]	-	-				-					
VEZETÉK TÍPUS	NYJ-J	NYJ-J				NYJ-J					
VEZETÉK KER. [mm ²]	3x2,5	3x2,5				3x2,5					

Projekt: SZEDRESKERTI FŰTŐMŰ REKONSTRUKCIÓ II. ÜTEM	Megnevezés: "KH" JELŰ ELOSZTÓ BŐVÍTÉS KAPCSOLÁSI RAJZA	Tervező: KÁNAI GÁBOR V-T 13-14329	Rajzszám: V-05/II	Terv fajta: KT
				Kelt: 2018.02.15.