
Alaprajz

M 1:50

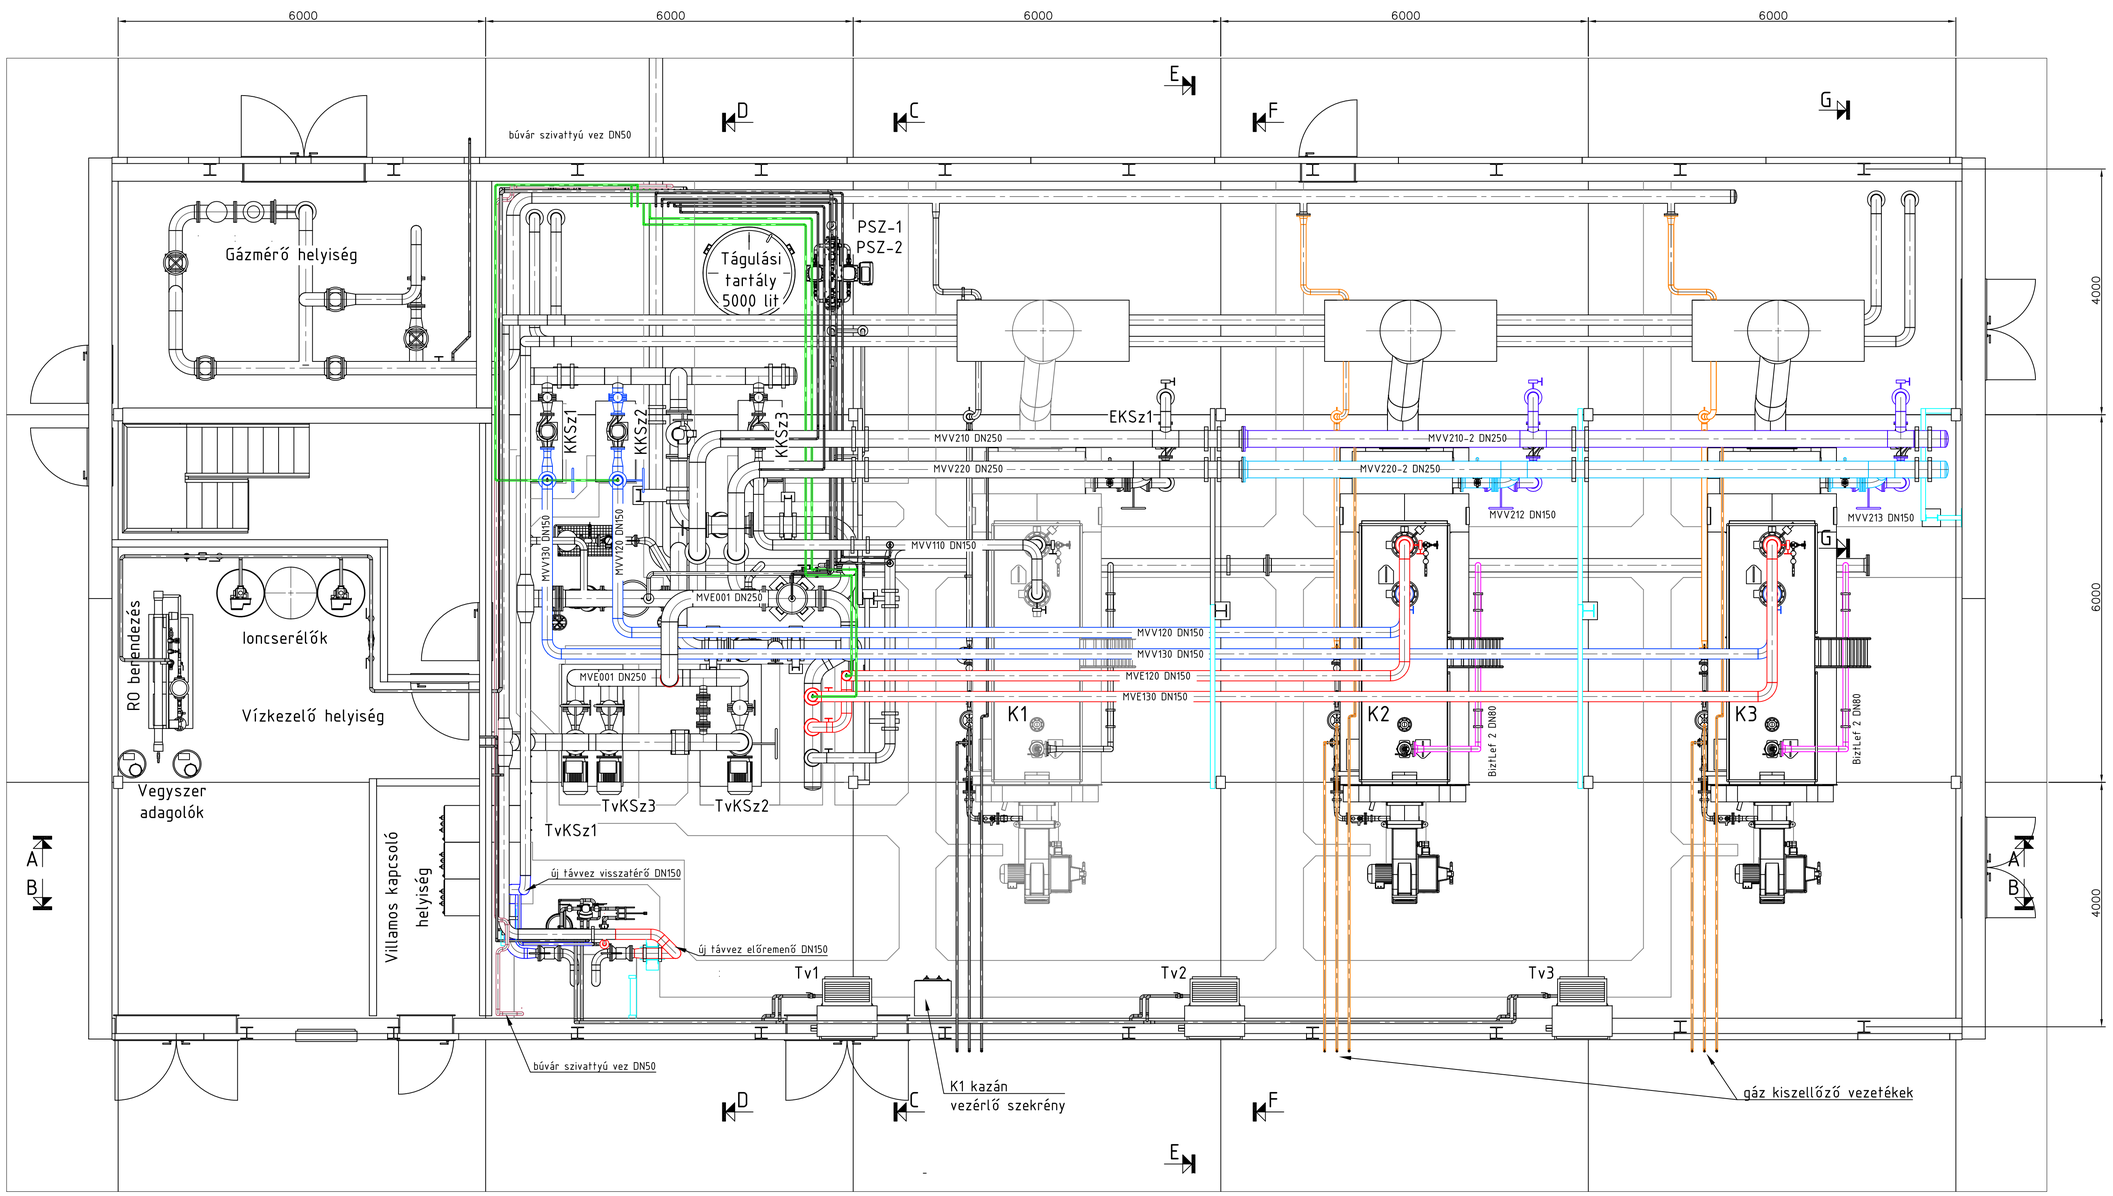

Inergsys	Megbízó: SZÉPHŐ Székesfehérvári Épületfenntartó és Hőszolgáltató ZRT	SZÉPHŐ	Munkaszám: 18011
			Tervtípus: Kiviteli
			Méretarány: 1:50
			Rajzlap mérete: A1
Tervezők aláírás: Gépészet: Tömösközi I.	Tárgy: Szedreskerti Fűtőmű rekonstrukció 2. ütem		Rajzszám: 18011-Gé-02
			Dátum: 2018.02.15.
	Tartalom: Alaprajz		Revízió: 0
			Módosítást végezte: