



Mura u.

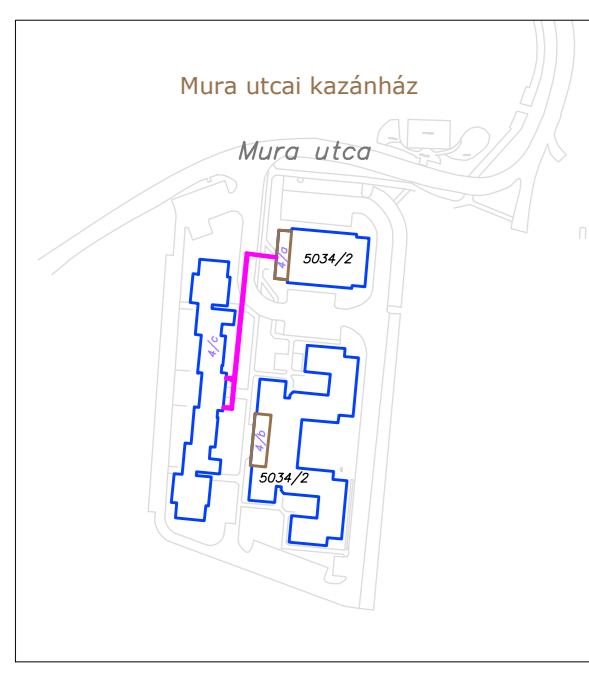


# SZÉKESFEHÉRVÁR TÁVHŐELLÁTÓ RENDSZERE




**SZEPHŐ**  
MINDEN HÁZBAN OTTHON VAGYUNK  
2016.02.22.-i állapot

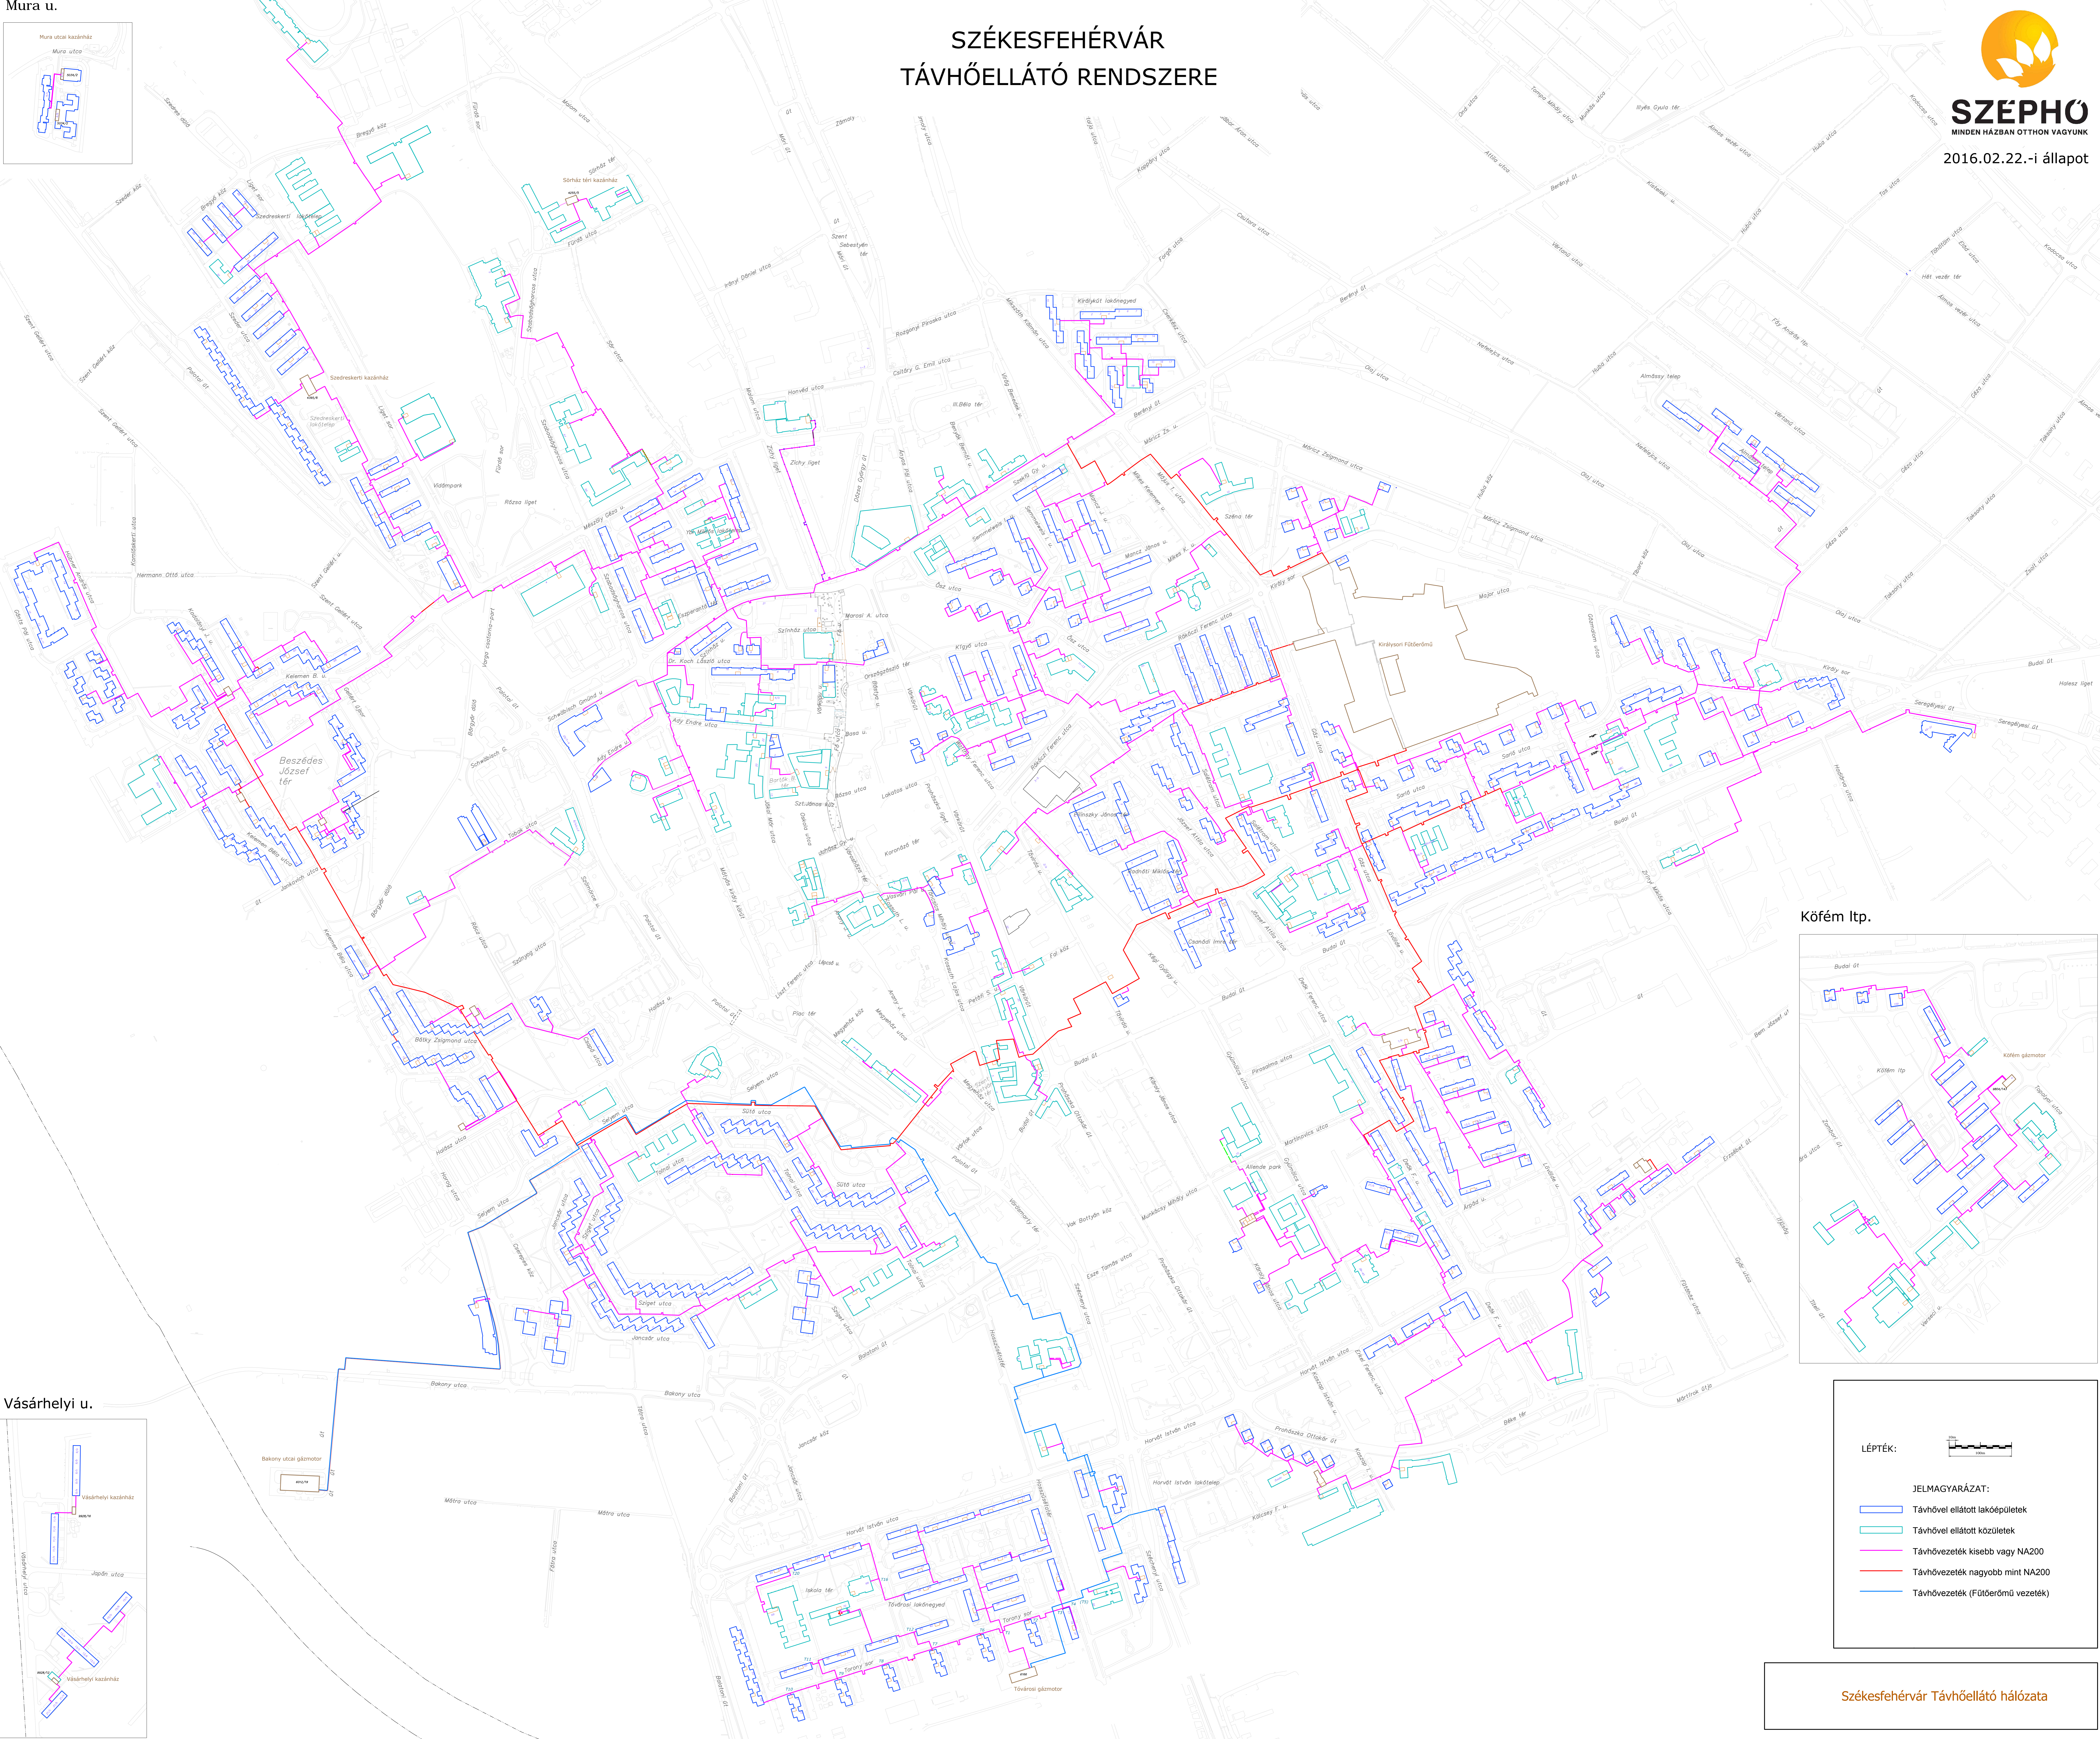

Vásárhelyi u.

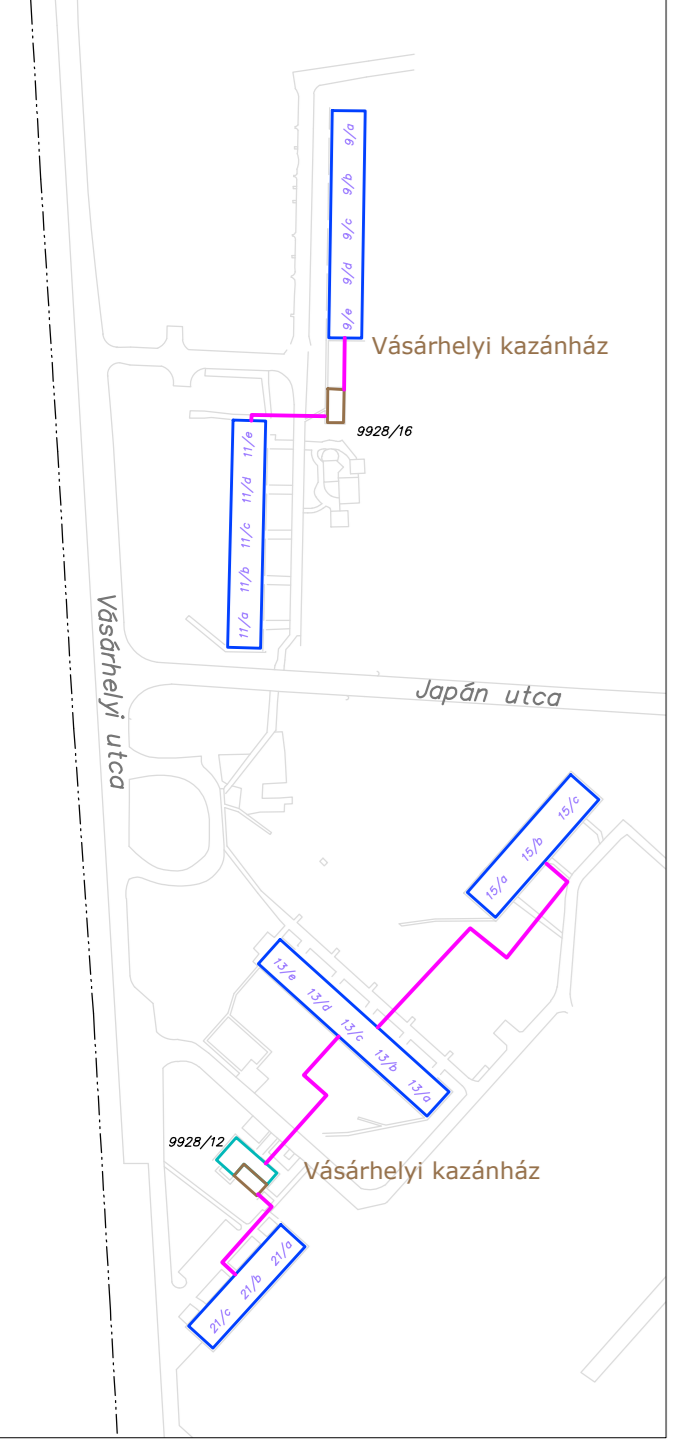

Kőfém Itp.

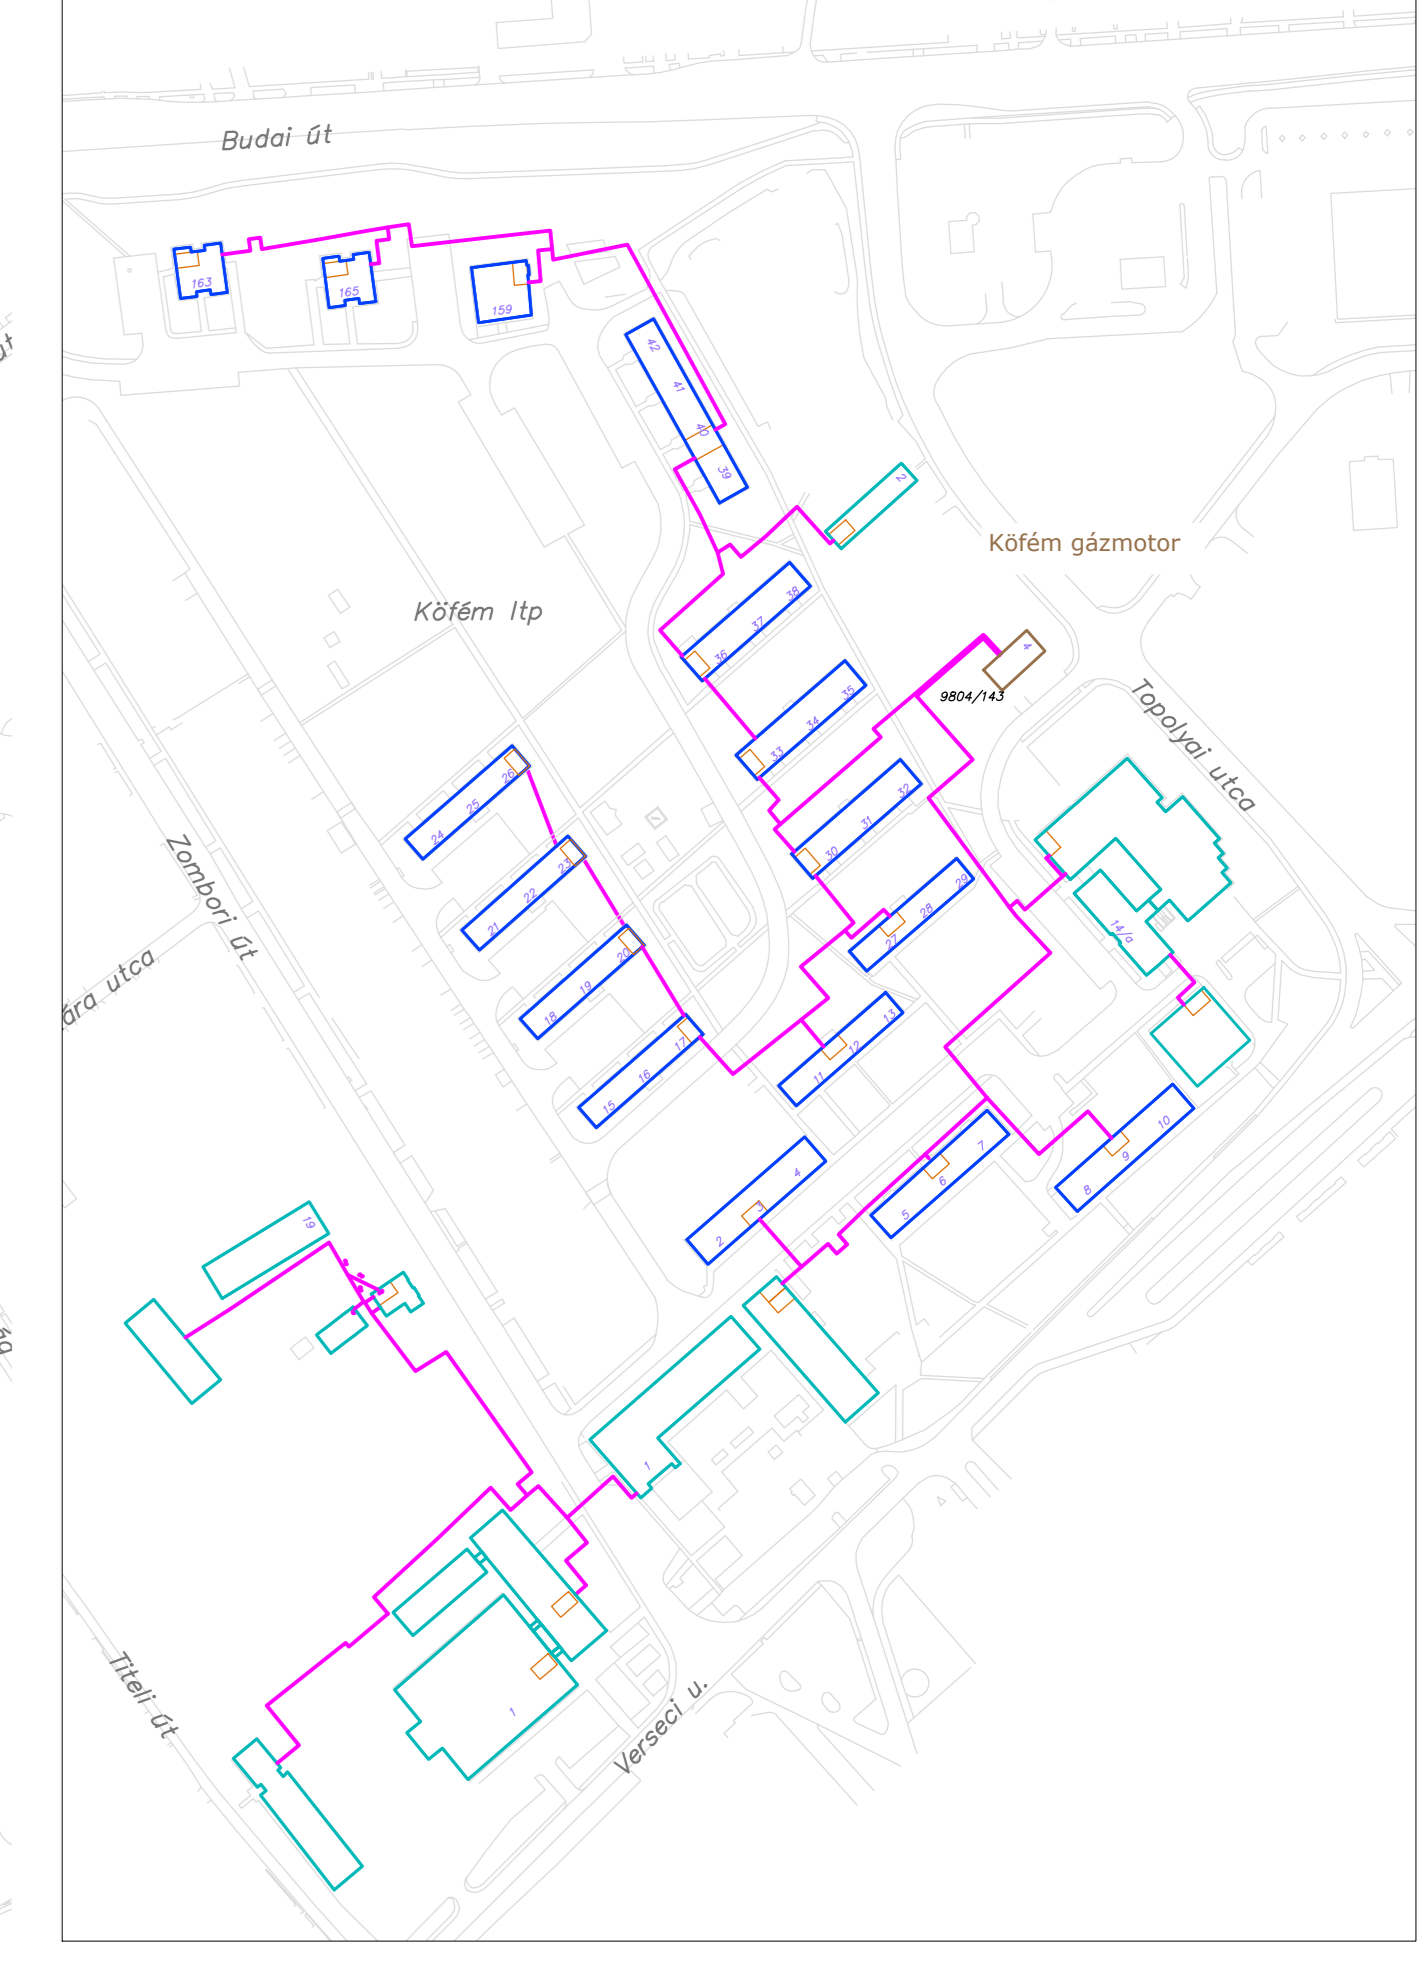

**LÉPTÉK:**

**JELMAGYARÁZAT:**

- Távhővel ellátott lakóépületek
- Távhővel ellátott közületek
- Távhővezeték kisebb vagy NA200
- Távhővezeték nagyobb mint NA200
- Távhővezeték (Fűtőerőmű vezeték)

Székesfehérvár Táv hőellátó hálózata