


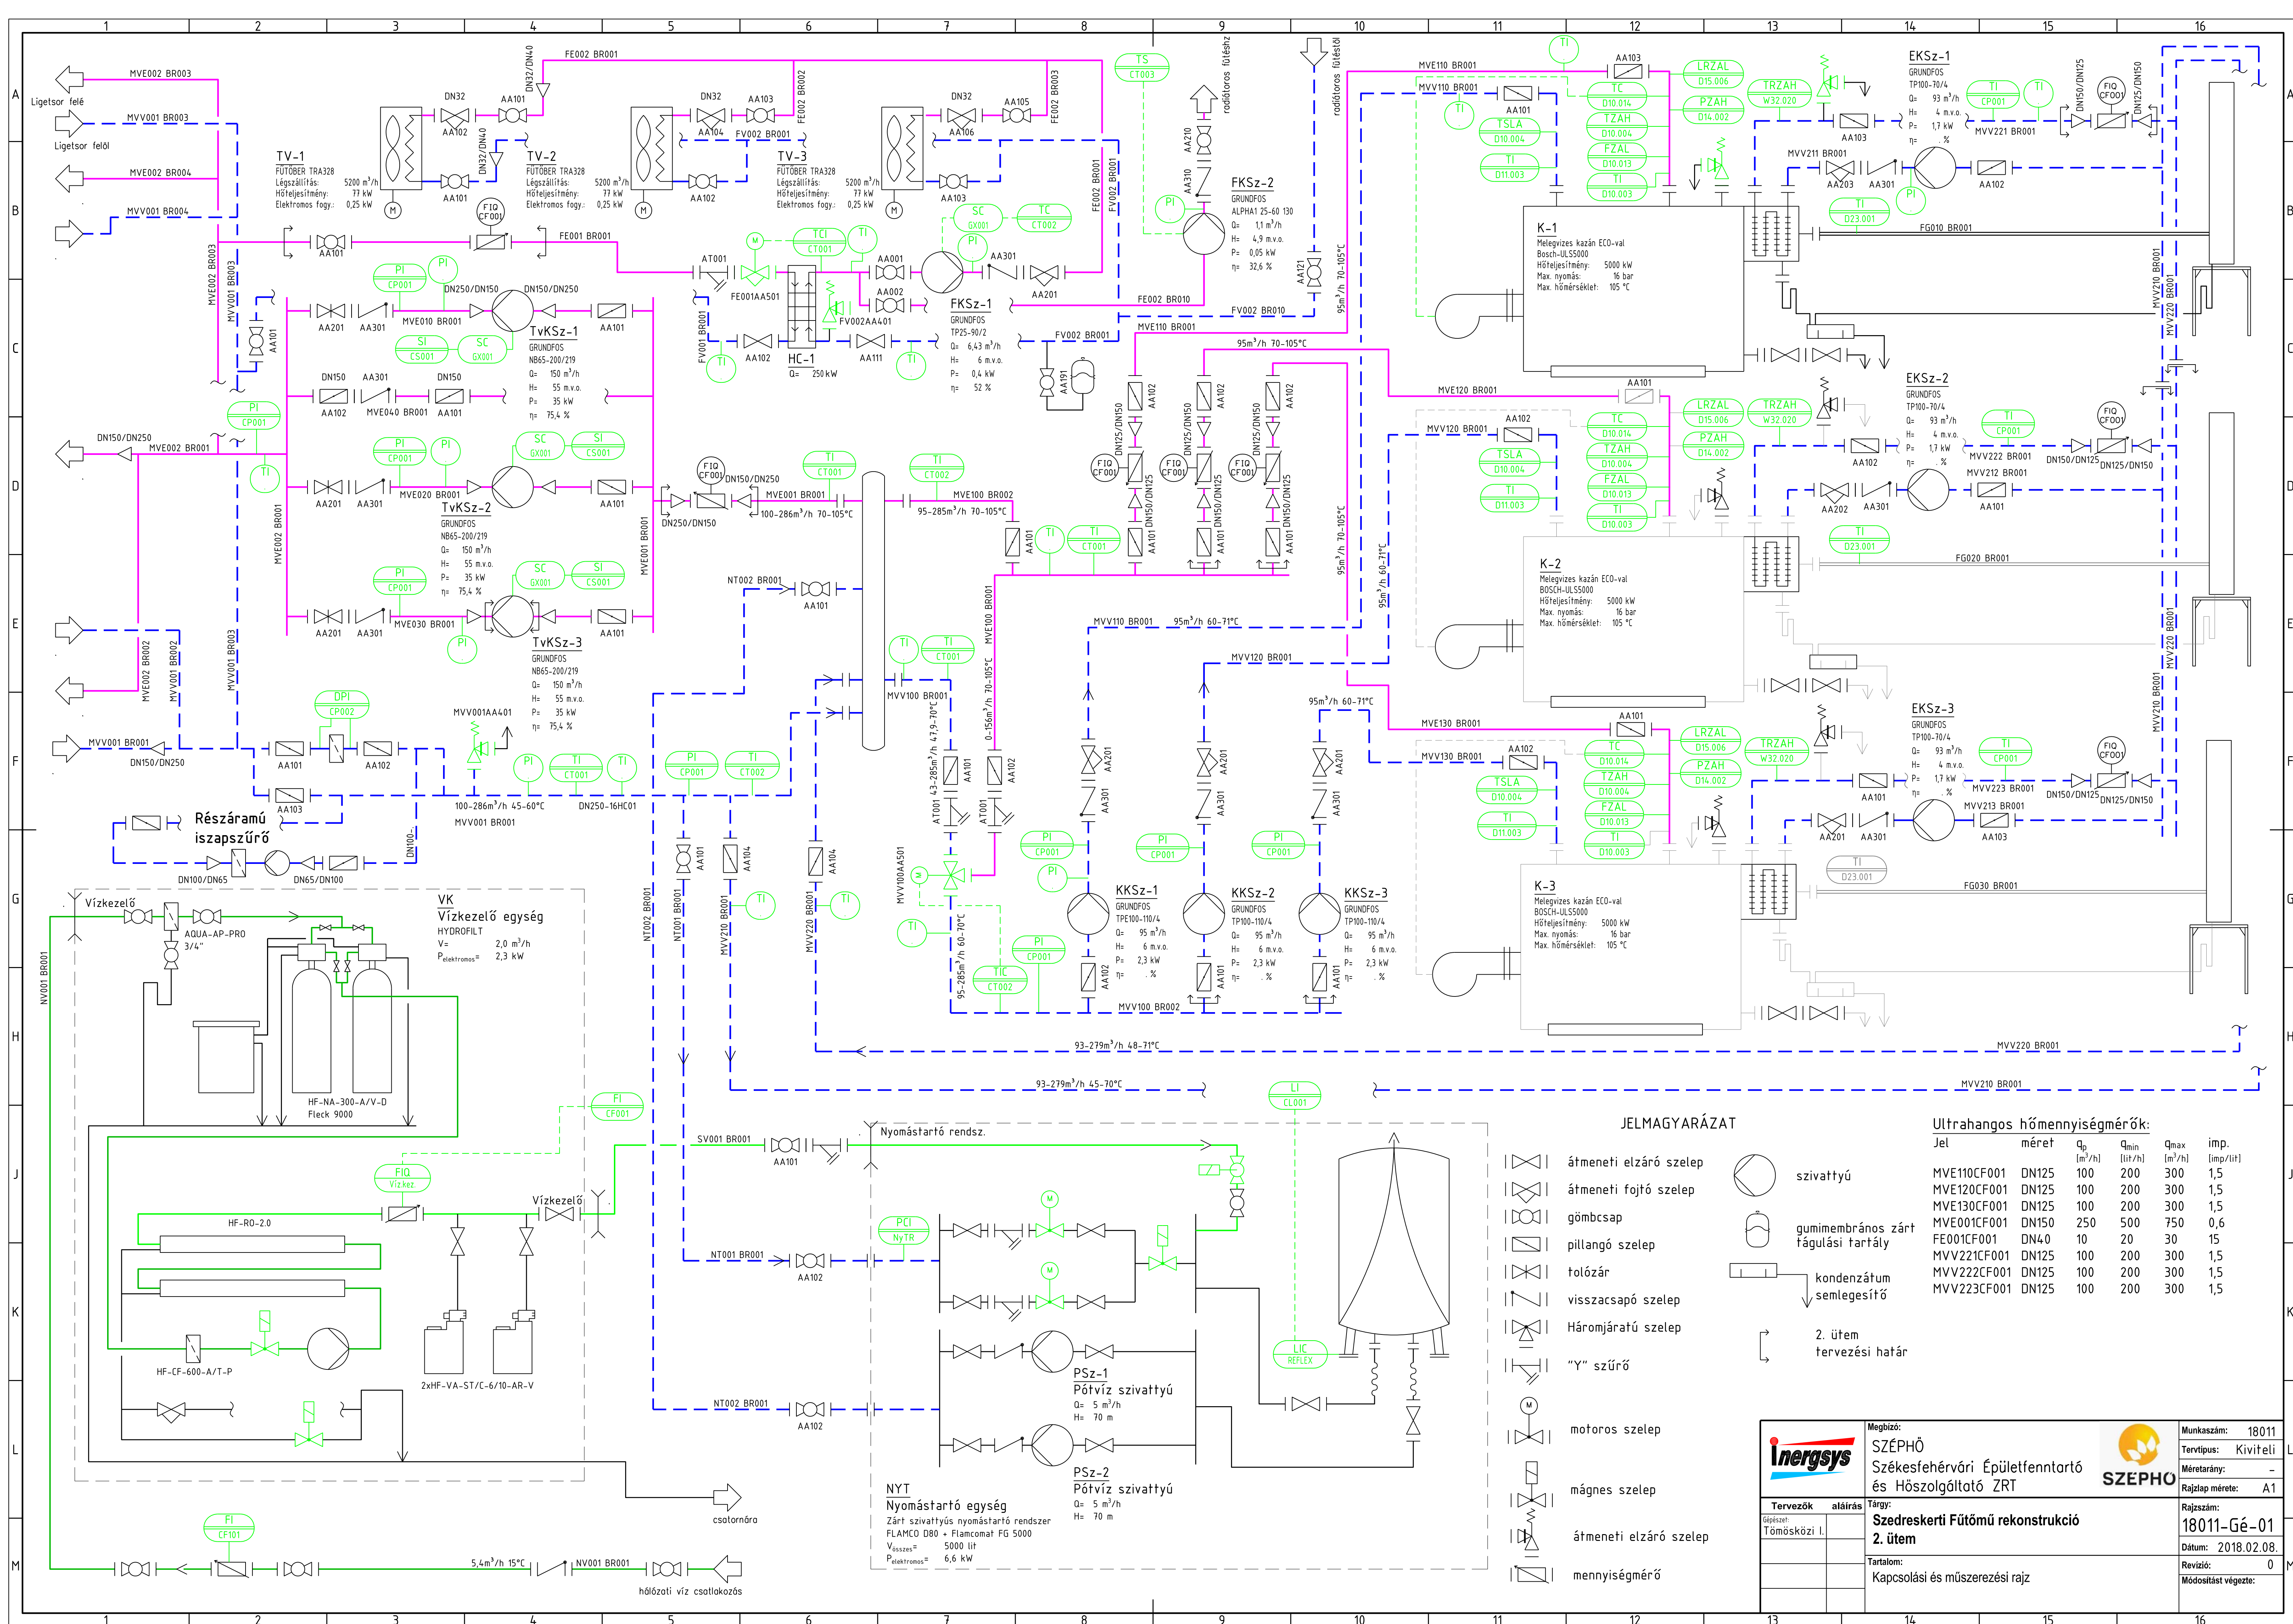

JELMAGYARÁZAT

- átmeneti elzáró szelep
- átmeneti fojtó szelep
- gömbcsap
- pillangó szelep
- tolózár
- visszacsapó szelep
- Háromjratú szelep
- "Y" szűrő
- motoros szelep
- mágnes szelep
- átmeneti elzáró szelep
- mennyiségmérő

- szivattyú
- gumimembrános zárt fűtési tartály
- kondenzátum semlegesítő



Ultraszagos hőmennyiségmérők:

Jel	méret	q _p [m³/h]	q _{min} [lit/h]	q _{max} [m³/h]	imp. [imp./lit]
MVE110CF001	DN125	100	200	300	1,5
MVE120CF001	DN125	100	200	300	1,5
MVE130CF001	DN125	100	200	300	1,5
MVE001CF001	DN150	250	500	750	0,6
FE001CF001	DN40	10	20	30	15
MVV221CF001	DN125	100	200	300	1,5
MVV222CF001	DN125	100	200	300	1,5
MVV223CF001	DN125	100	200	300	1,5

Tervezők		aláírás	Tárgy:	Munkaszám:
Gépjármű:	Tömcsőközi I.		Szedreskerti Fűtőmű rekonstrukció 2. ütem	18011
Rajzszám:			Tartalom:	Tervtípus:
			Kapcsolási és műszerezési rajz	Kiviteli
Dátum:				Méretarány:
2018.02.08.				-
Revízió:				Rajzlap mérete:
0				A1
Módosítást végezte:				