
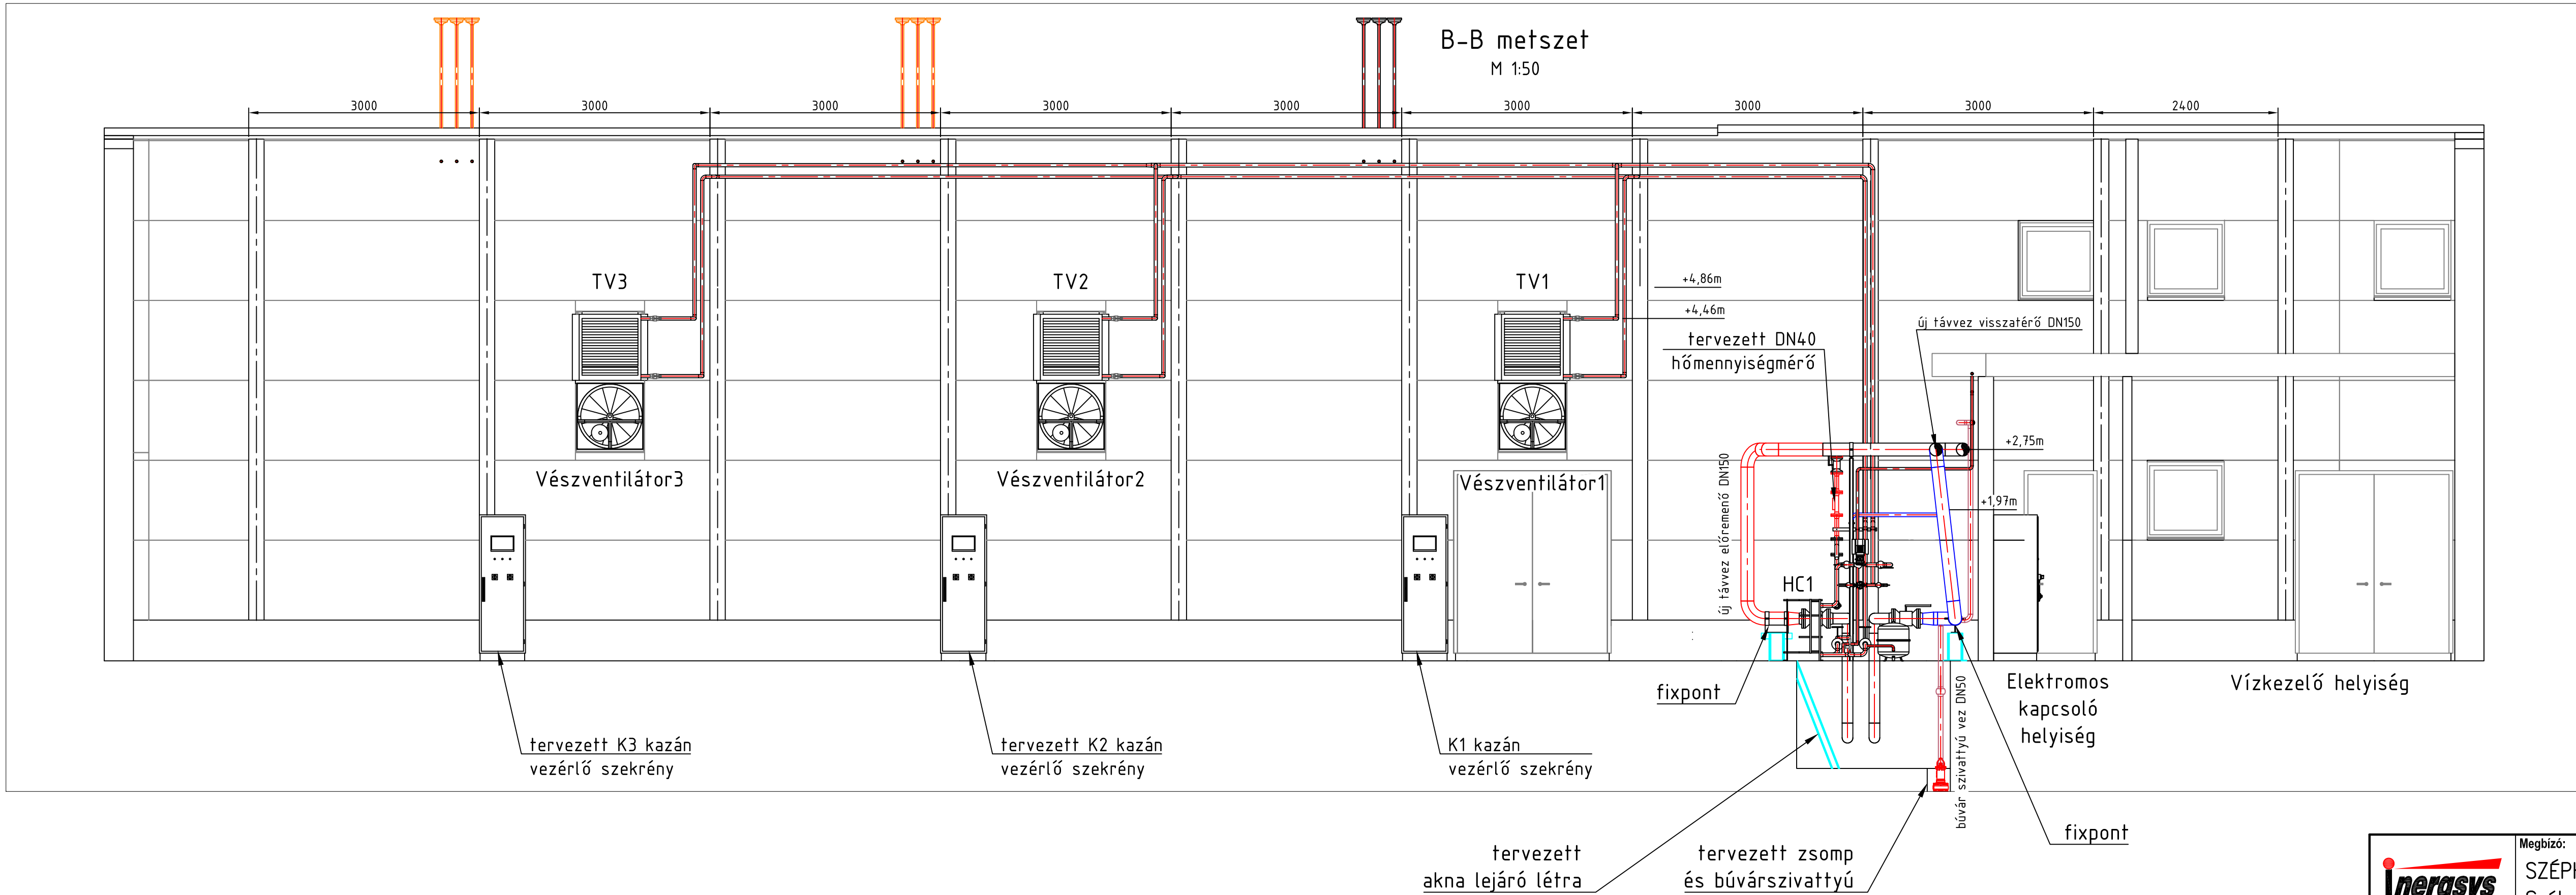


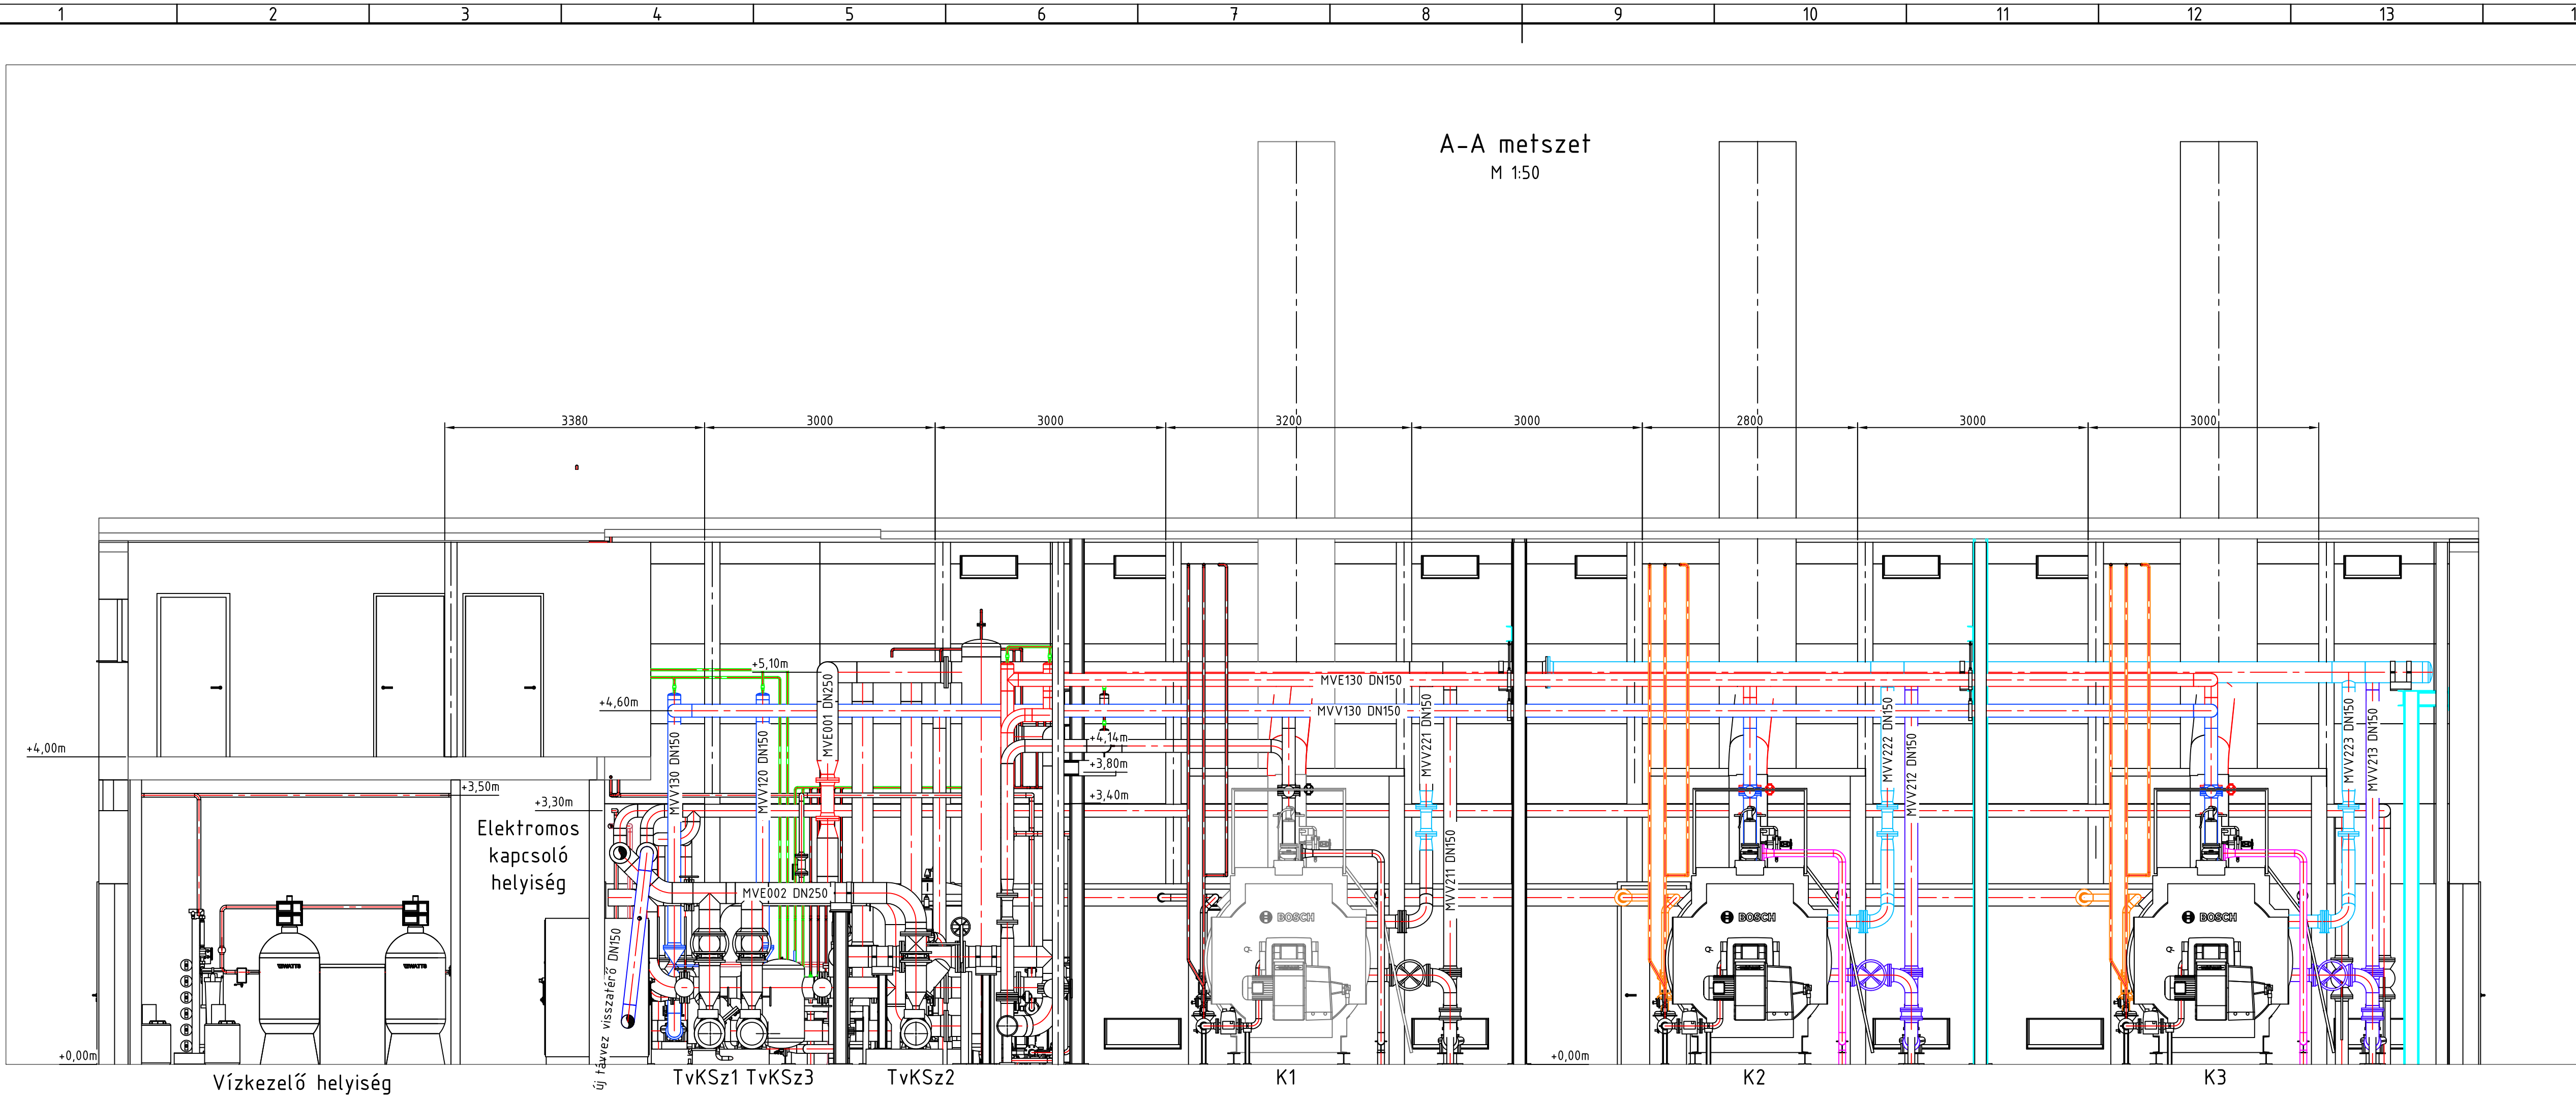

		Megbízó: SZÉPHÓ Székesfehérvári Épületfenntartó és Hőszolgáltató ZRT		Munkaszám: 18011
Tervezők Gépesztet: Tömösközi I.		Tárgy: Szedreskerti Fűtőmű rekonstrukció 2. ütem		Tervtípus: Kiviteli Méretarány: 1:50
		Tartalom: A-A és B-B metszet		Rajzlap mérete: A1
				Rajzszám: 18011-Gé-03
				Dátum: 2018.02.15.
				Revízió: 0
				Módosítást végezte: