


C-C metszet
M 1:25

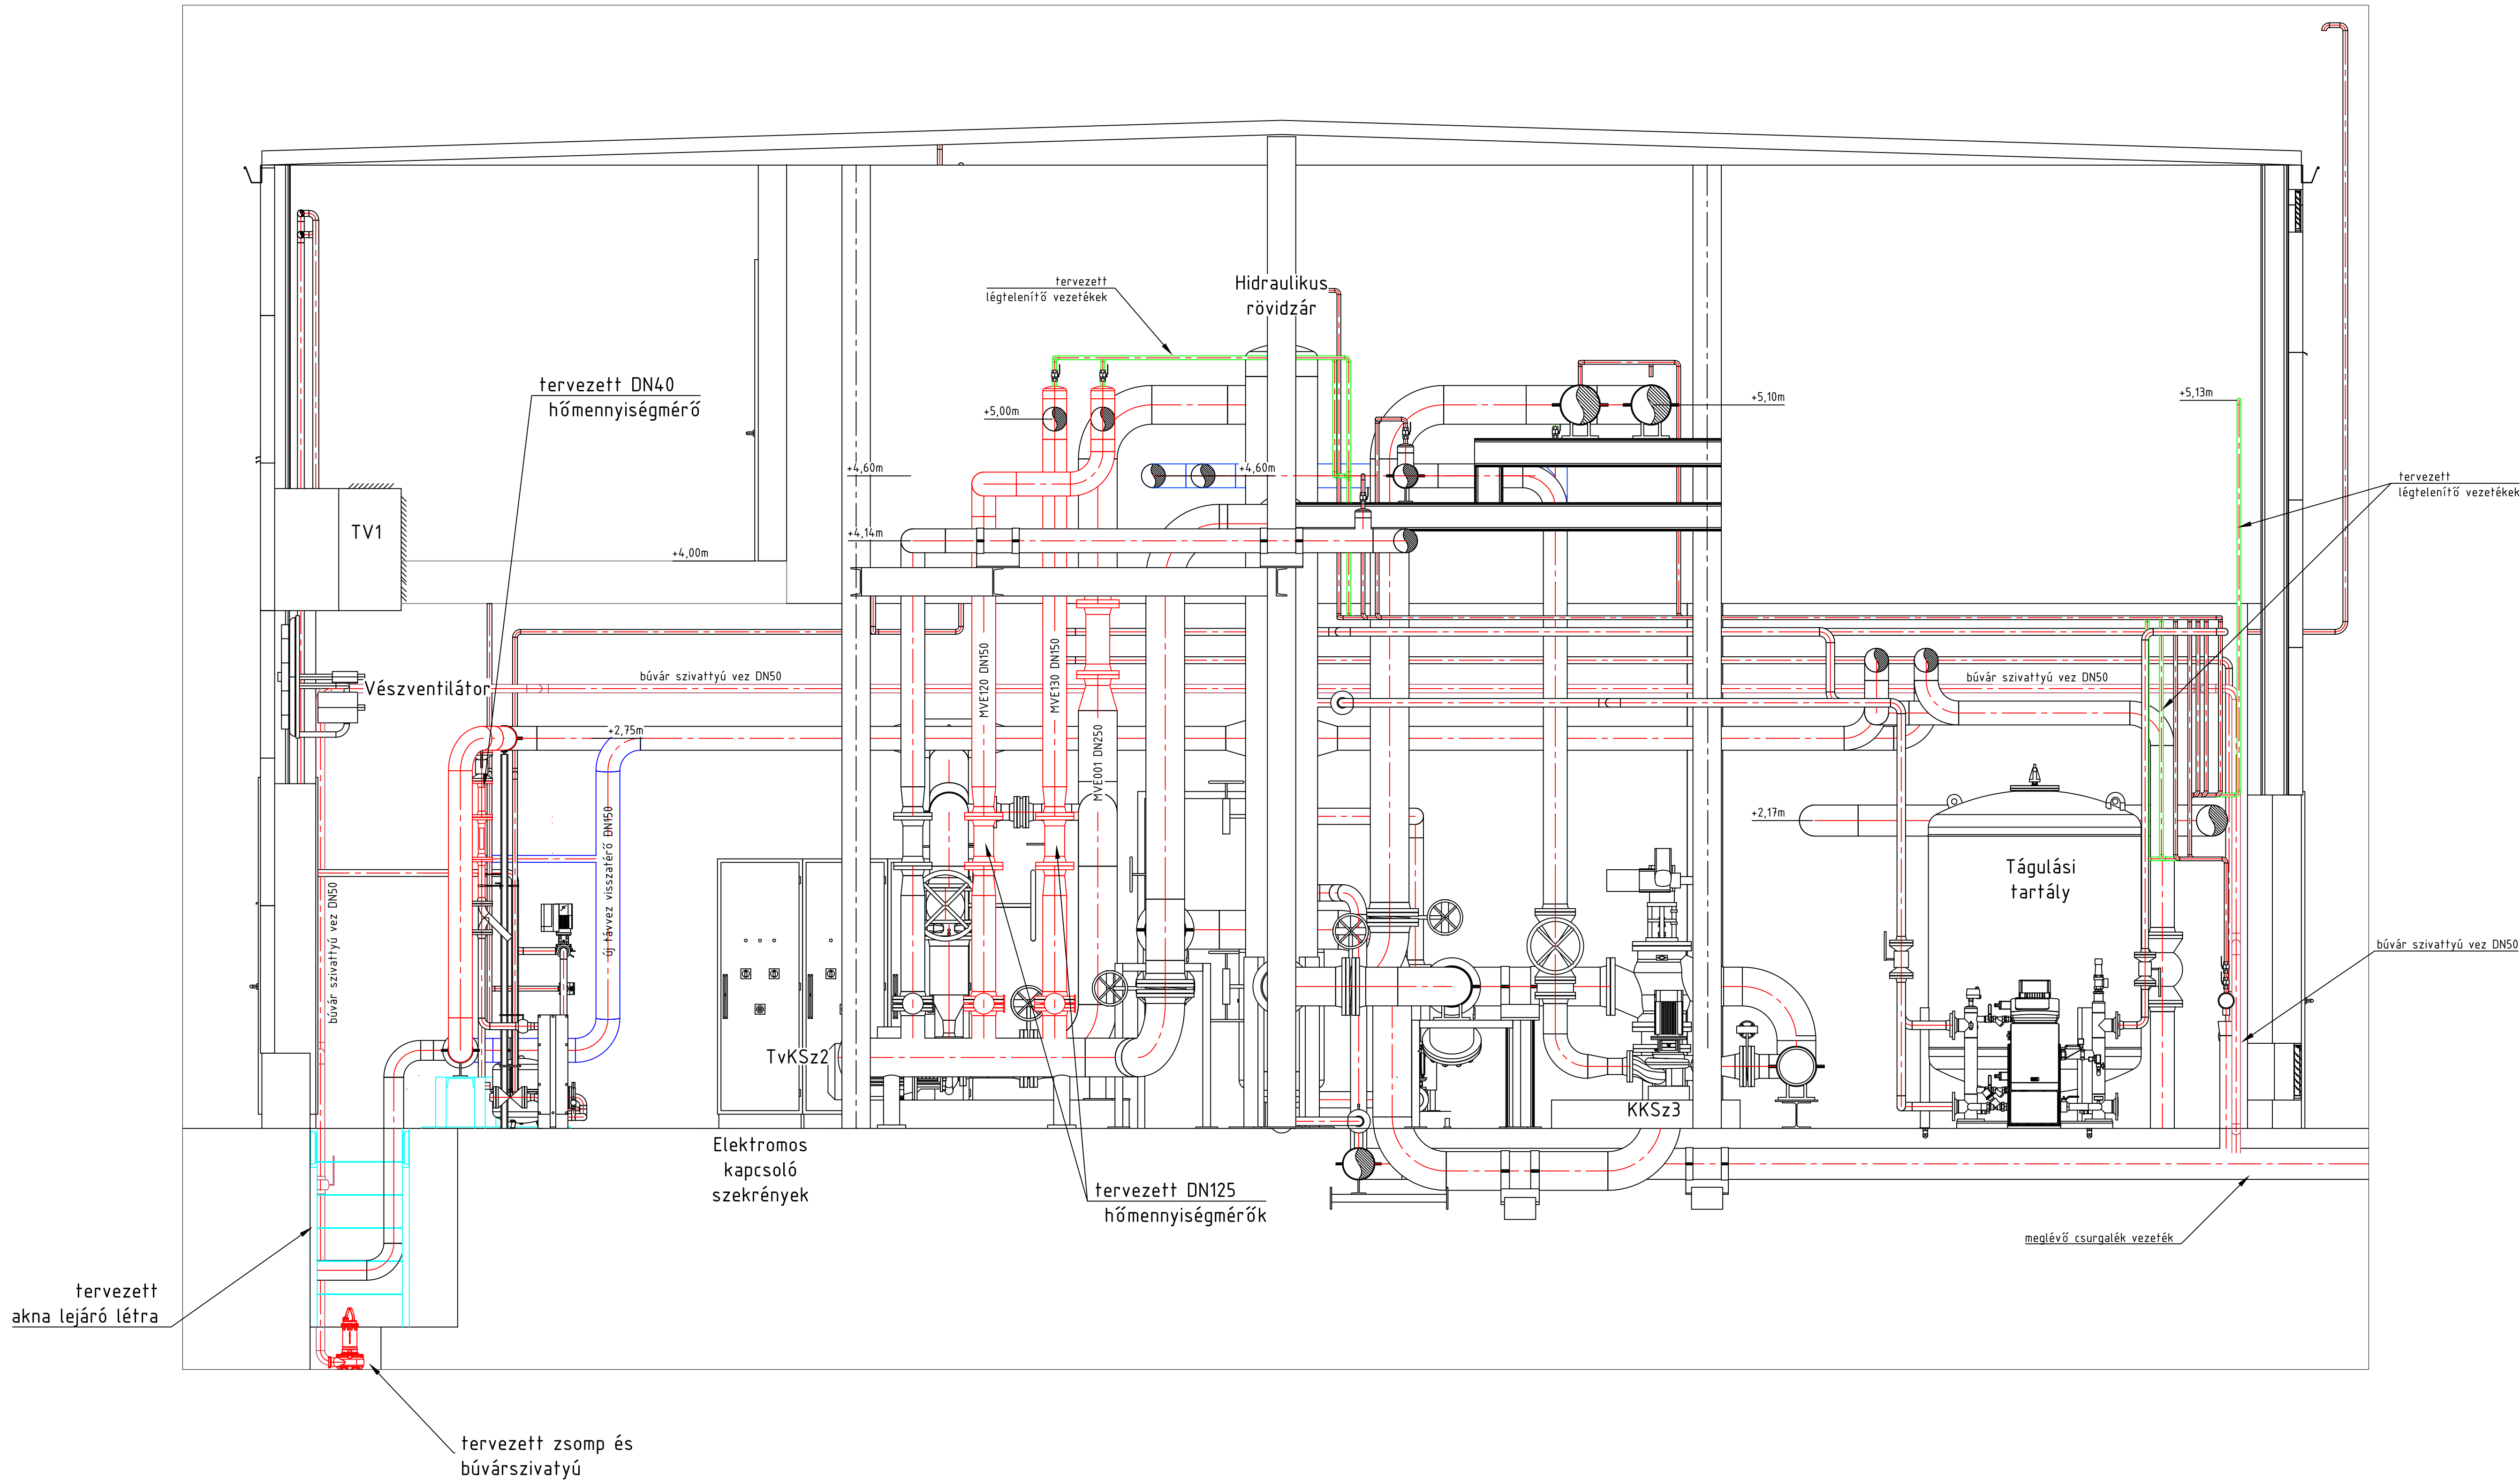

		Megbízó: SZÉPHŐ Székesfehérvári Épületfenntartó és Hőszolgáltató ZRT				Munkaszám: 18011
Tervezők Gépjármű: Tömösközi I.		Tárgy: Székesfehérvári Fűtőmű rekonstrukció 2. ütem		Rajzszám: 18011-Gé-04		Tervtípus: Kiviteli
		Tartalom: C-C metszet		Dátum: 2018.02.15.		Méretarány: 1:25
				Revízió: 0		Rajzlap mérete: A1
				Módosítást végezte:		