



E-E metszet
M 1:30

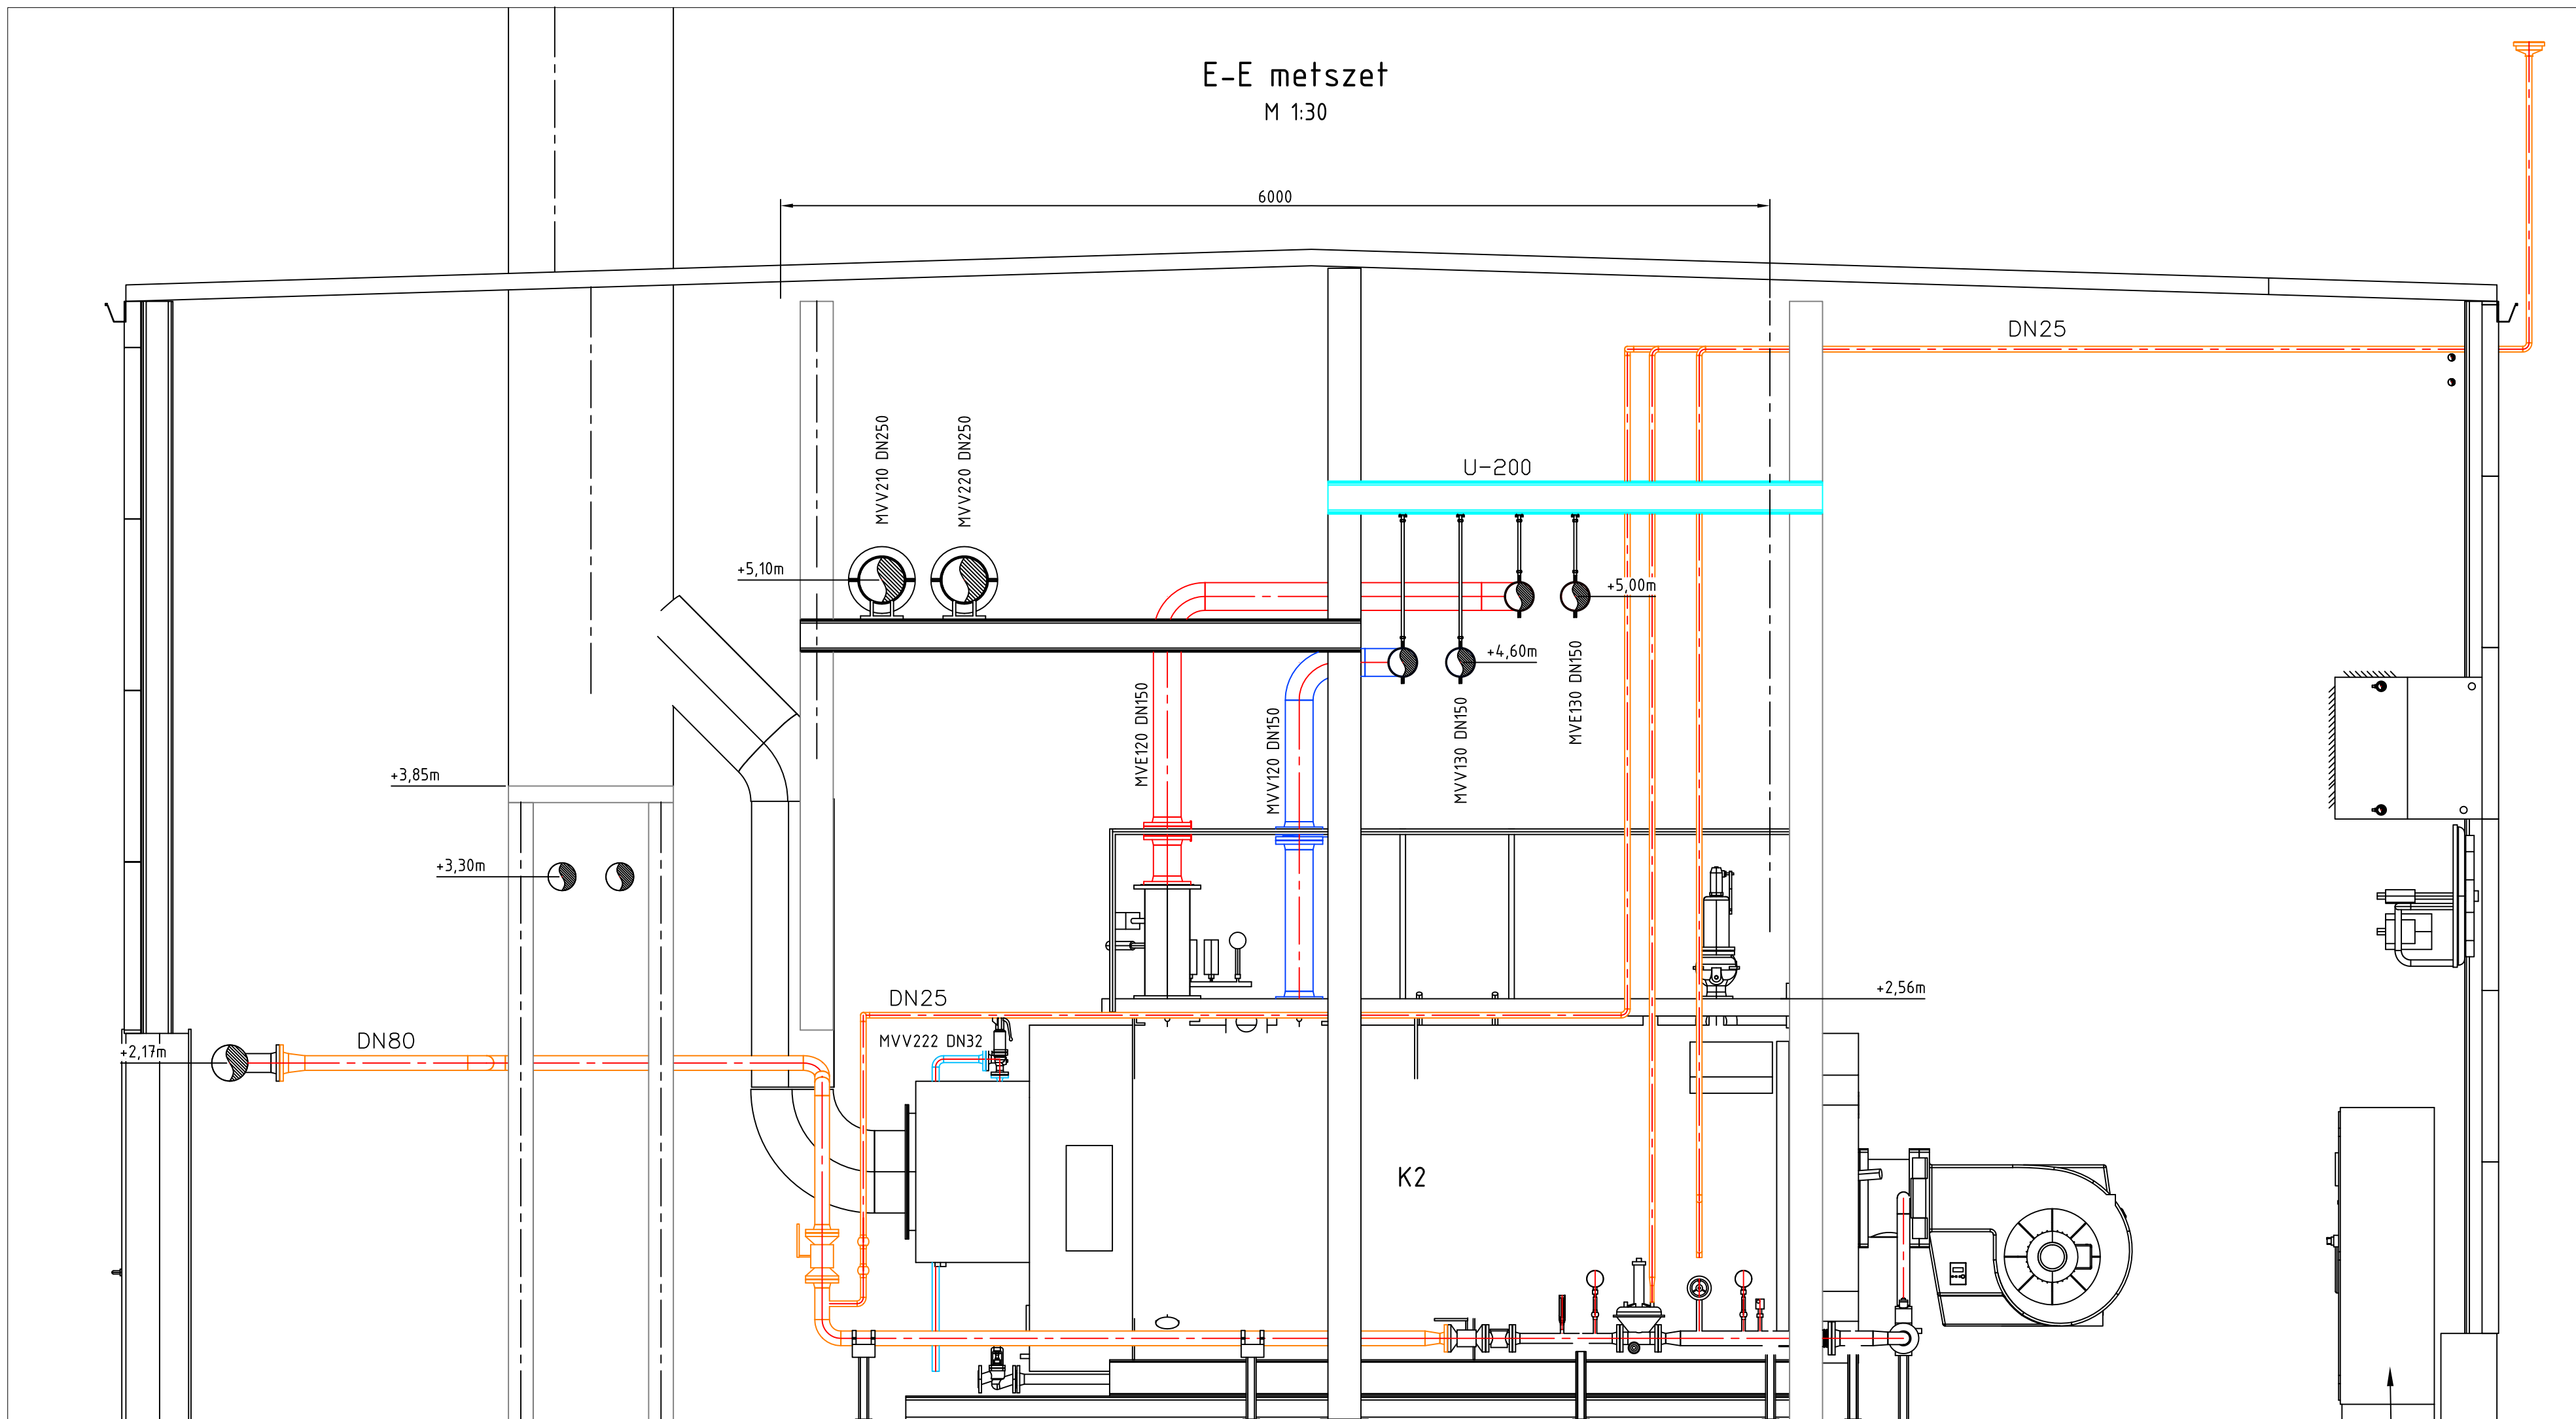


K2 kazán
vezérlő szekrény

G-G metszet
M 1:30

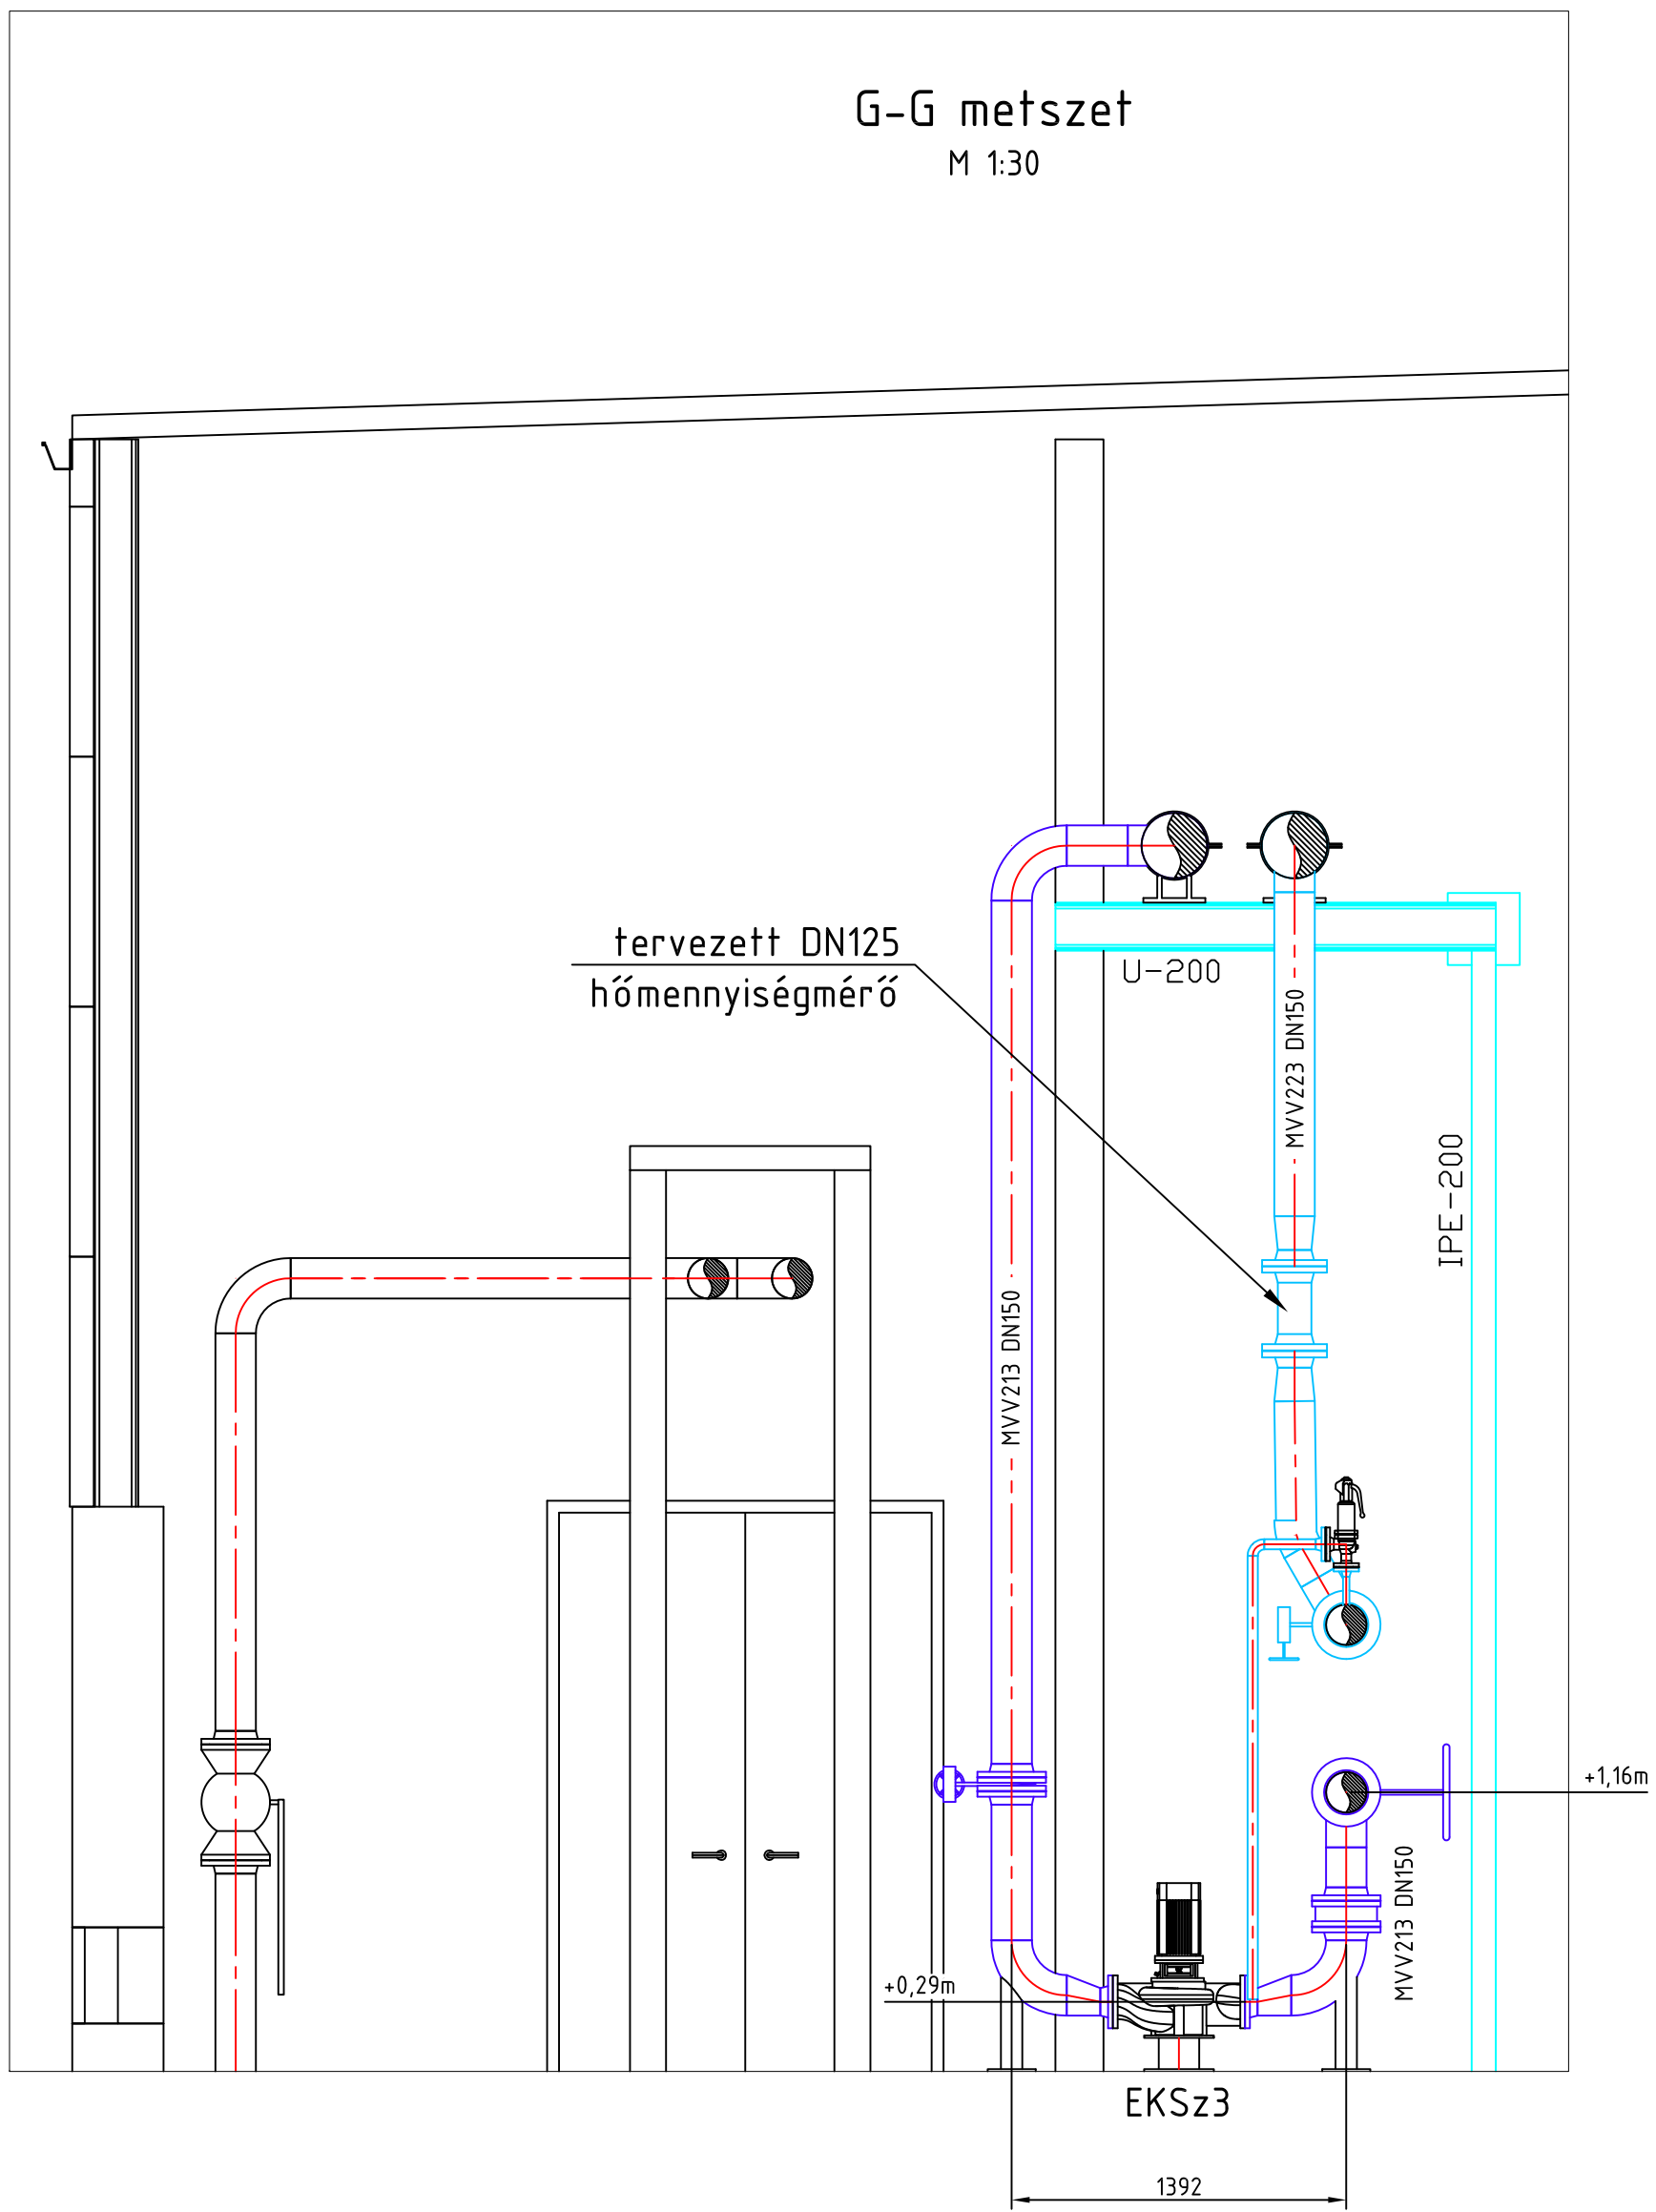

F-F metszet
M 1:30

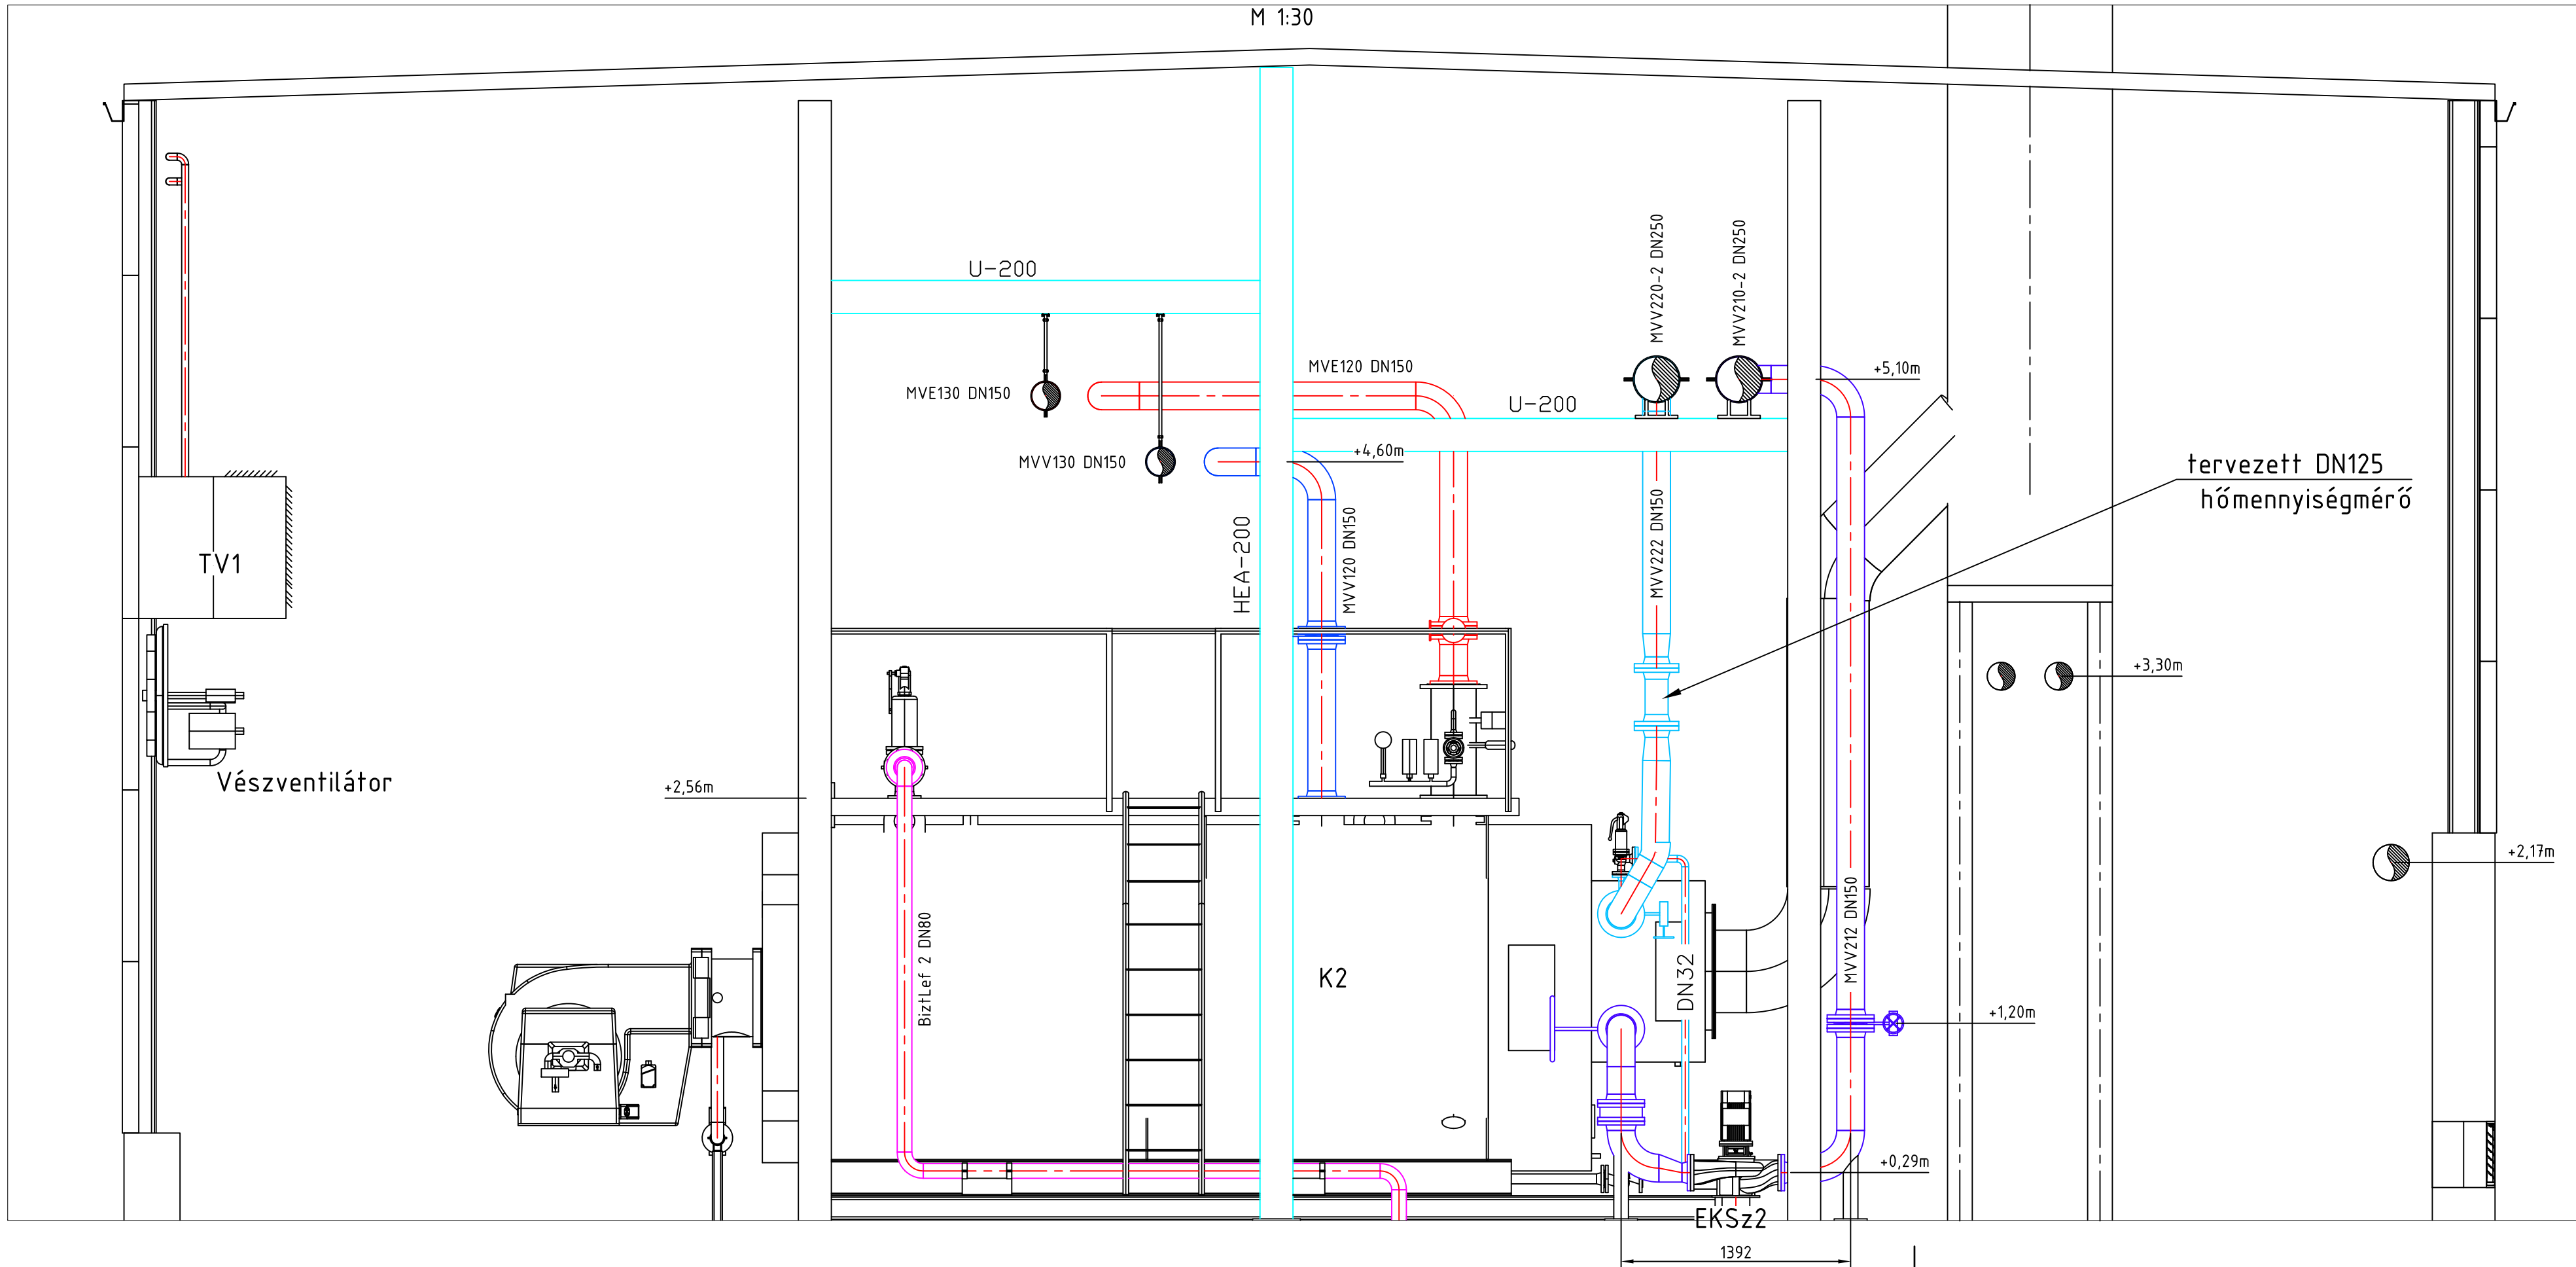

tervezett DN125
hőmennyiségmérő

		Megbízó: SZÉPHŐ Székesfehérvári Épületfenntartó és Hőszolgáltató ZRT				Munkaszám: 18011
Tervezők Gépesztet: Tömösközi I.		Tárgy: Szedreskerti Fűtőmű rekonstrukció 2. ütem		Rajzszám: 18011-Gé-06		Tervtípus: Kiviteli
		Tartalom: E - E, F - F, G - G metszetek		Dátum: 2018.02.15.		Méretarány: 1:30
				Revízió: 0		Rajzlap mérete: A1
				Módosítást végezte:		