
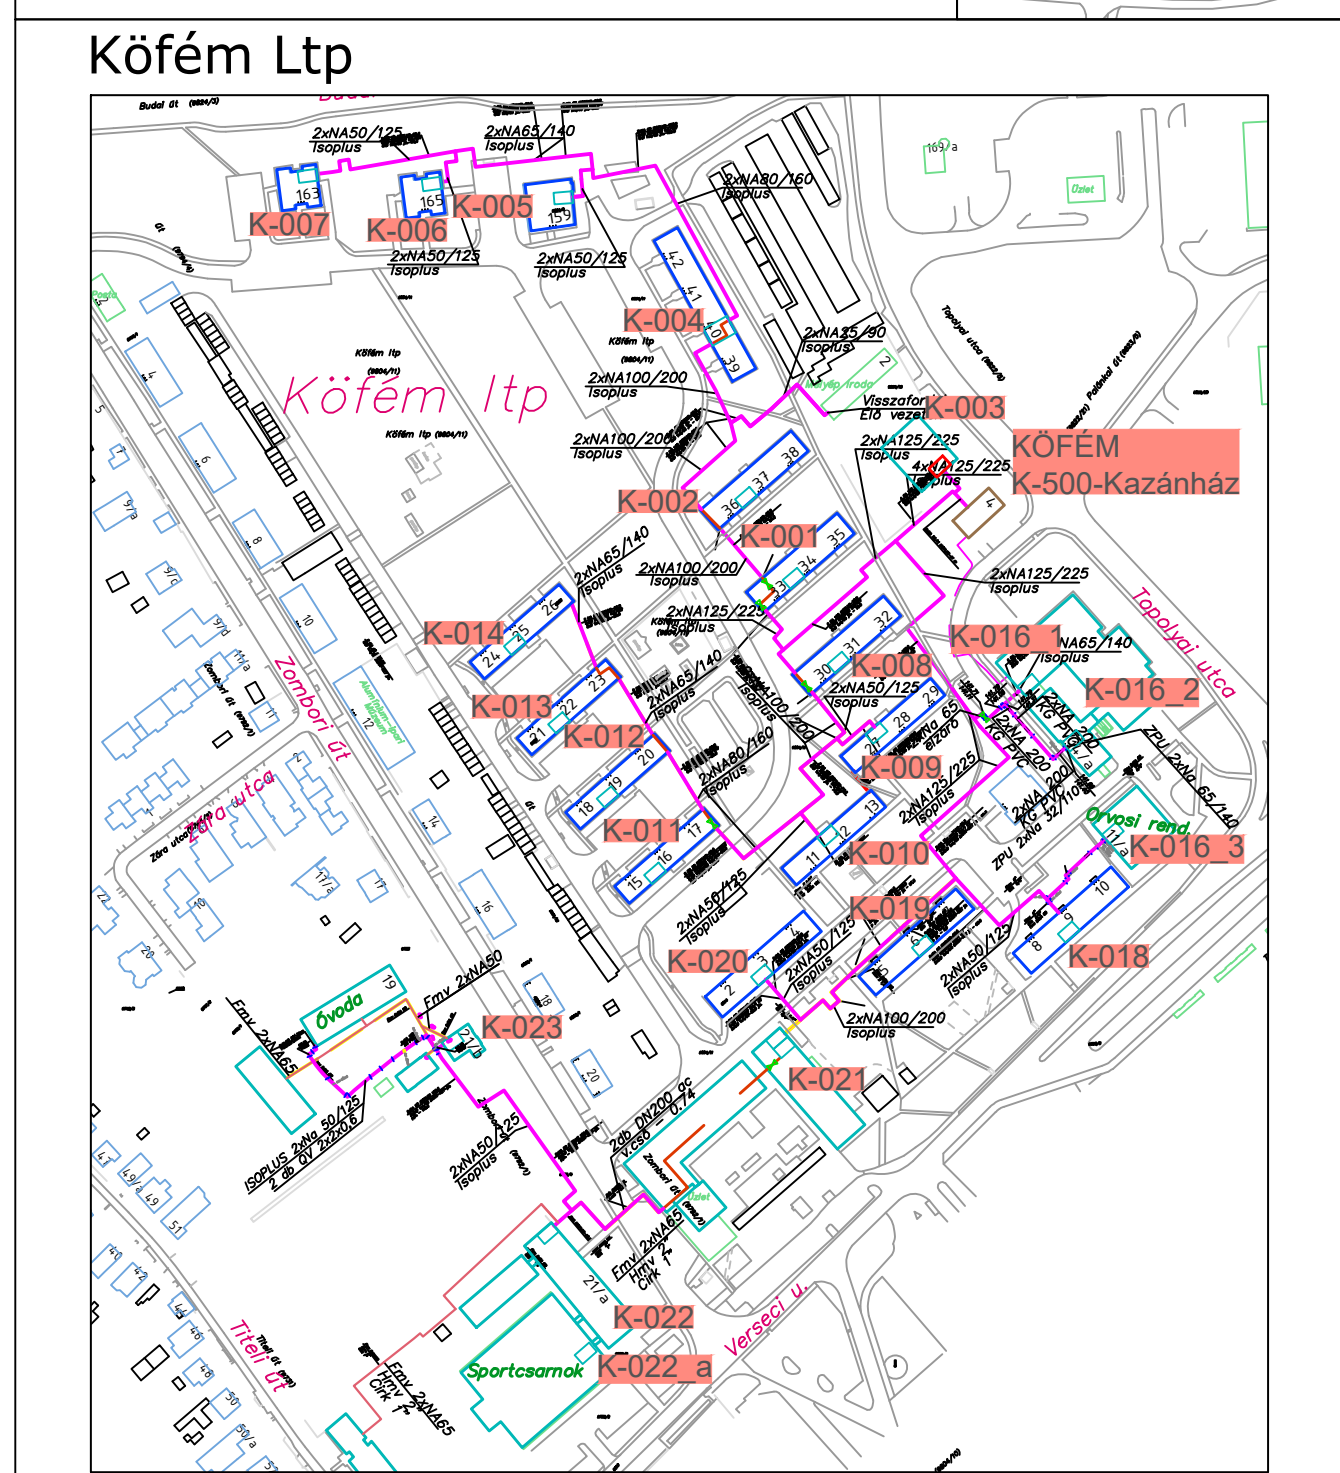
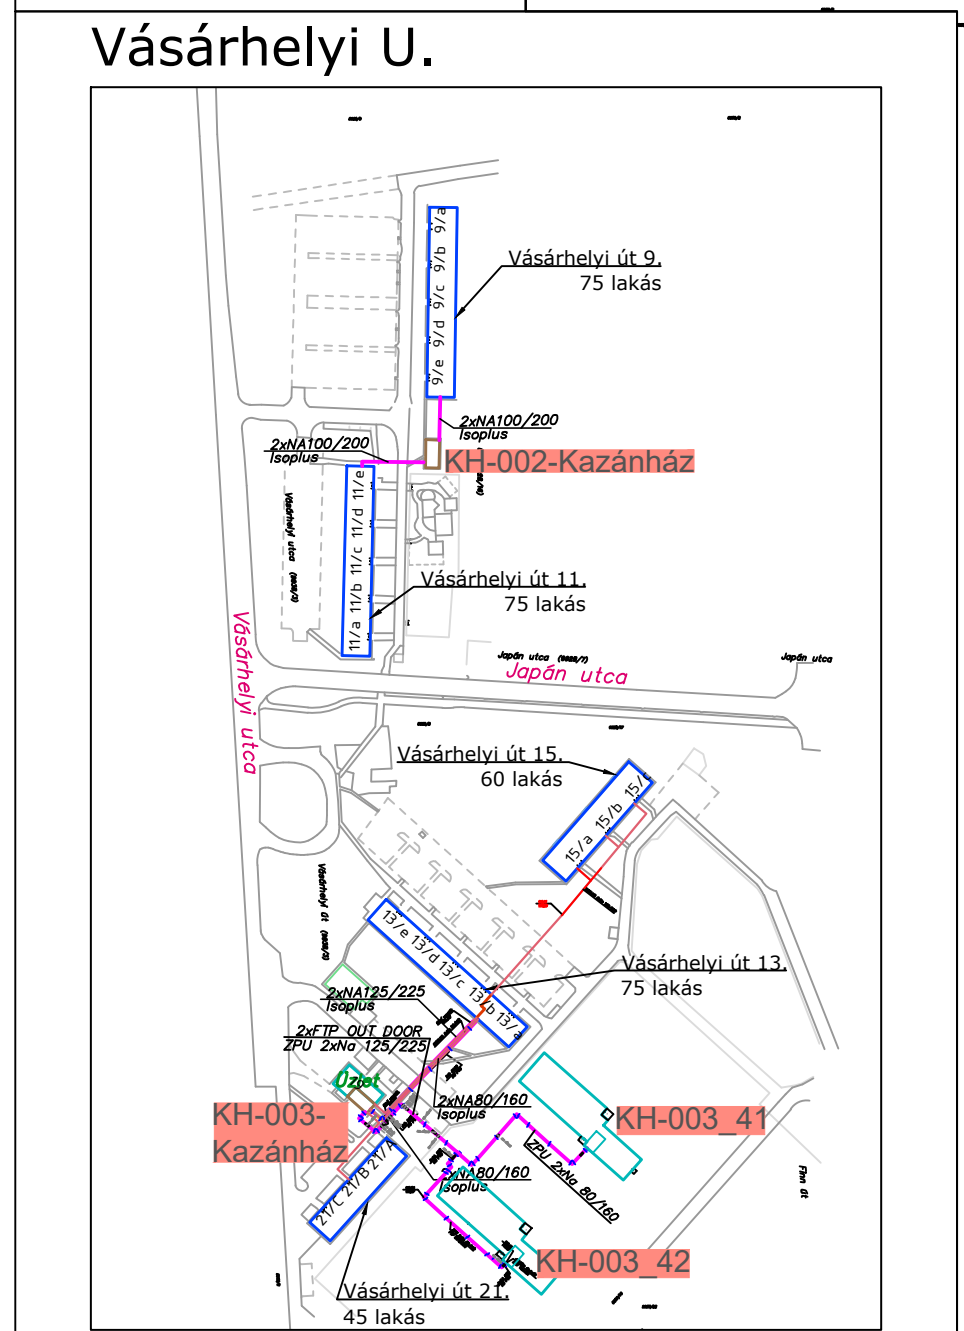
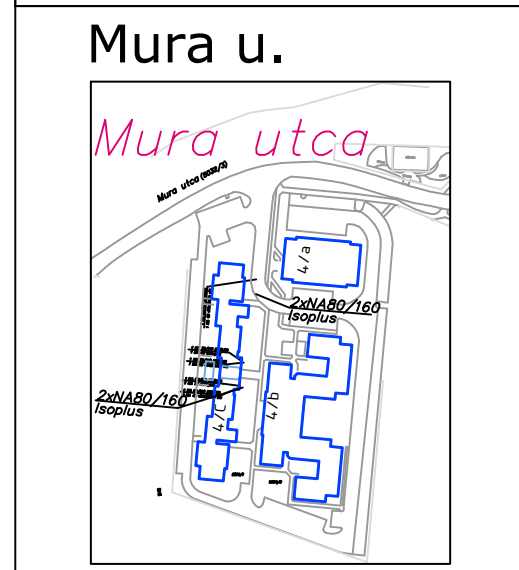


SZÉKESFEHÉRVÁR
TÁVHŐELLÁTÓ RENDSZERE
M:3200

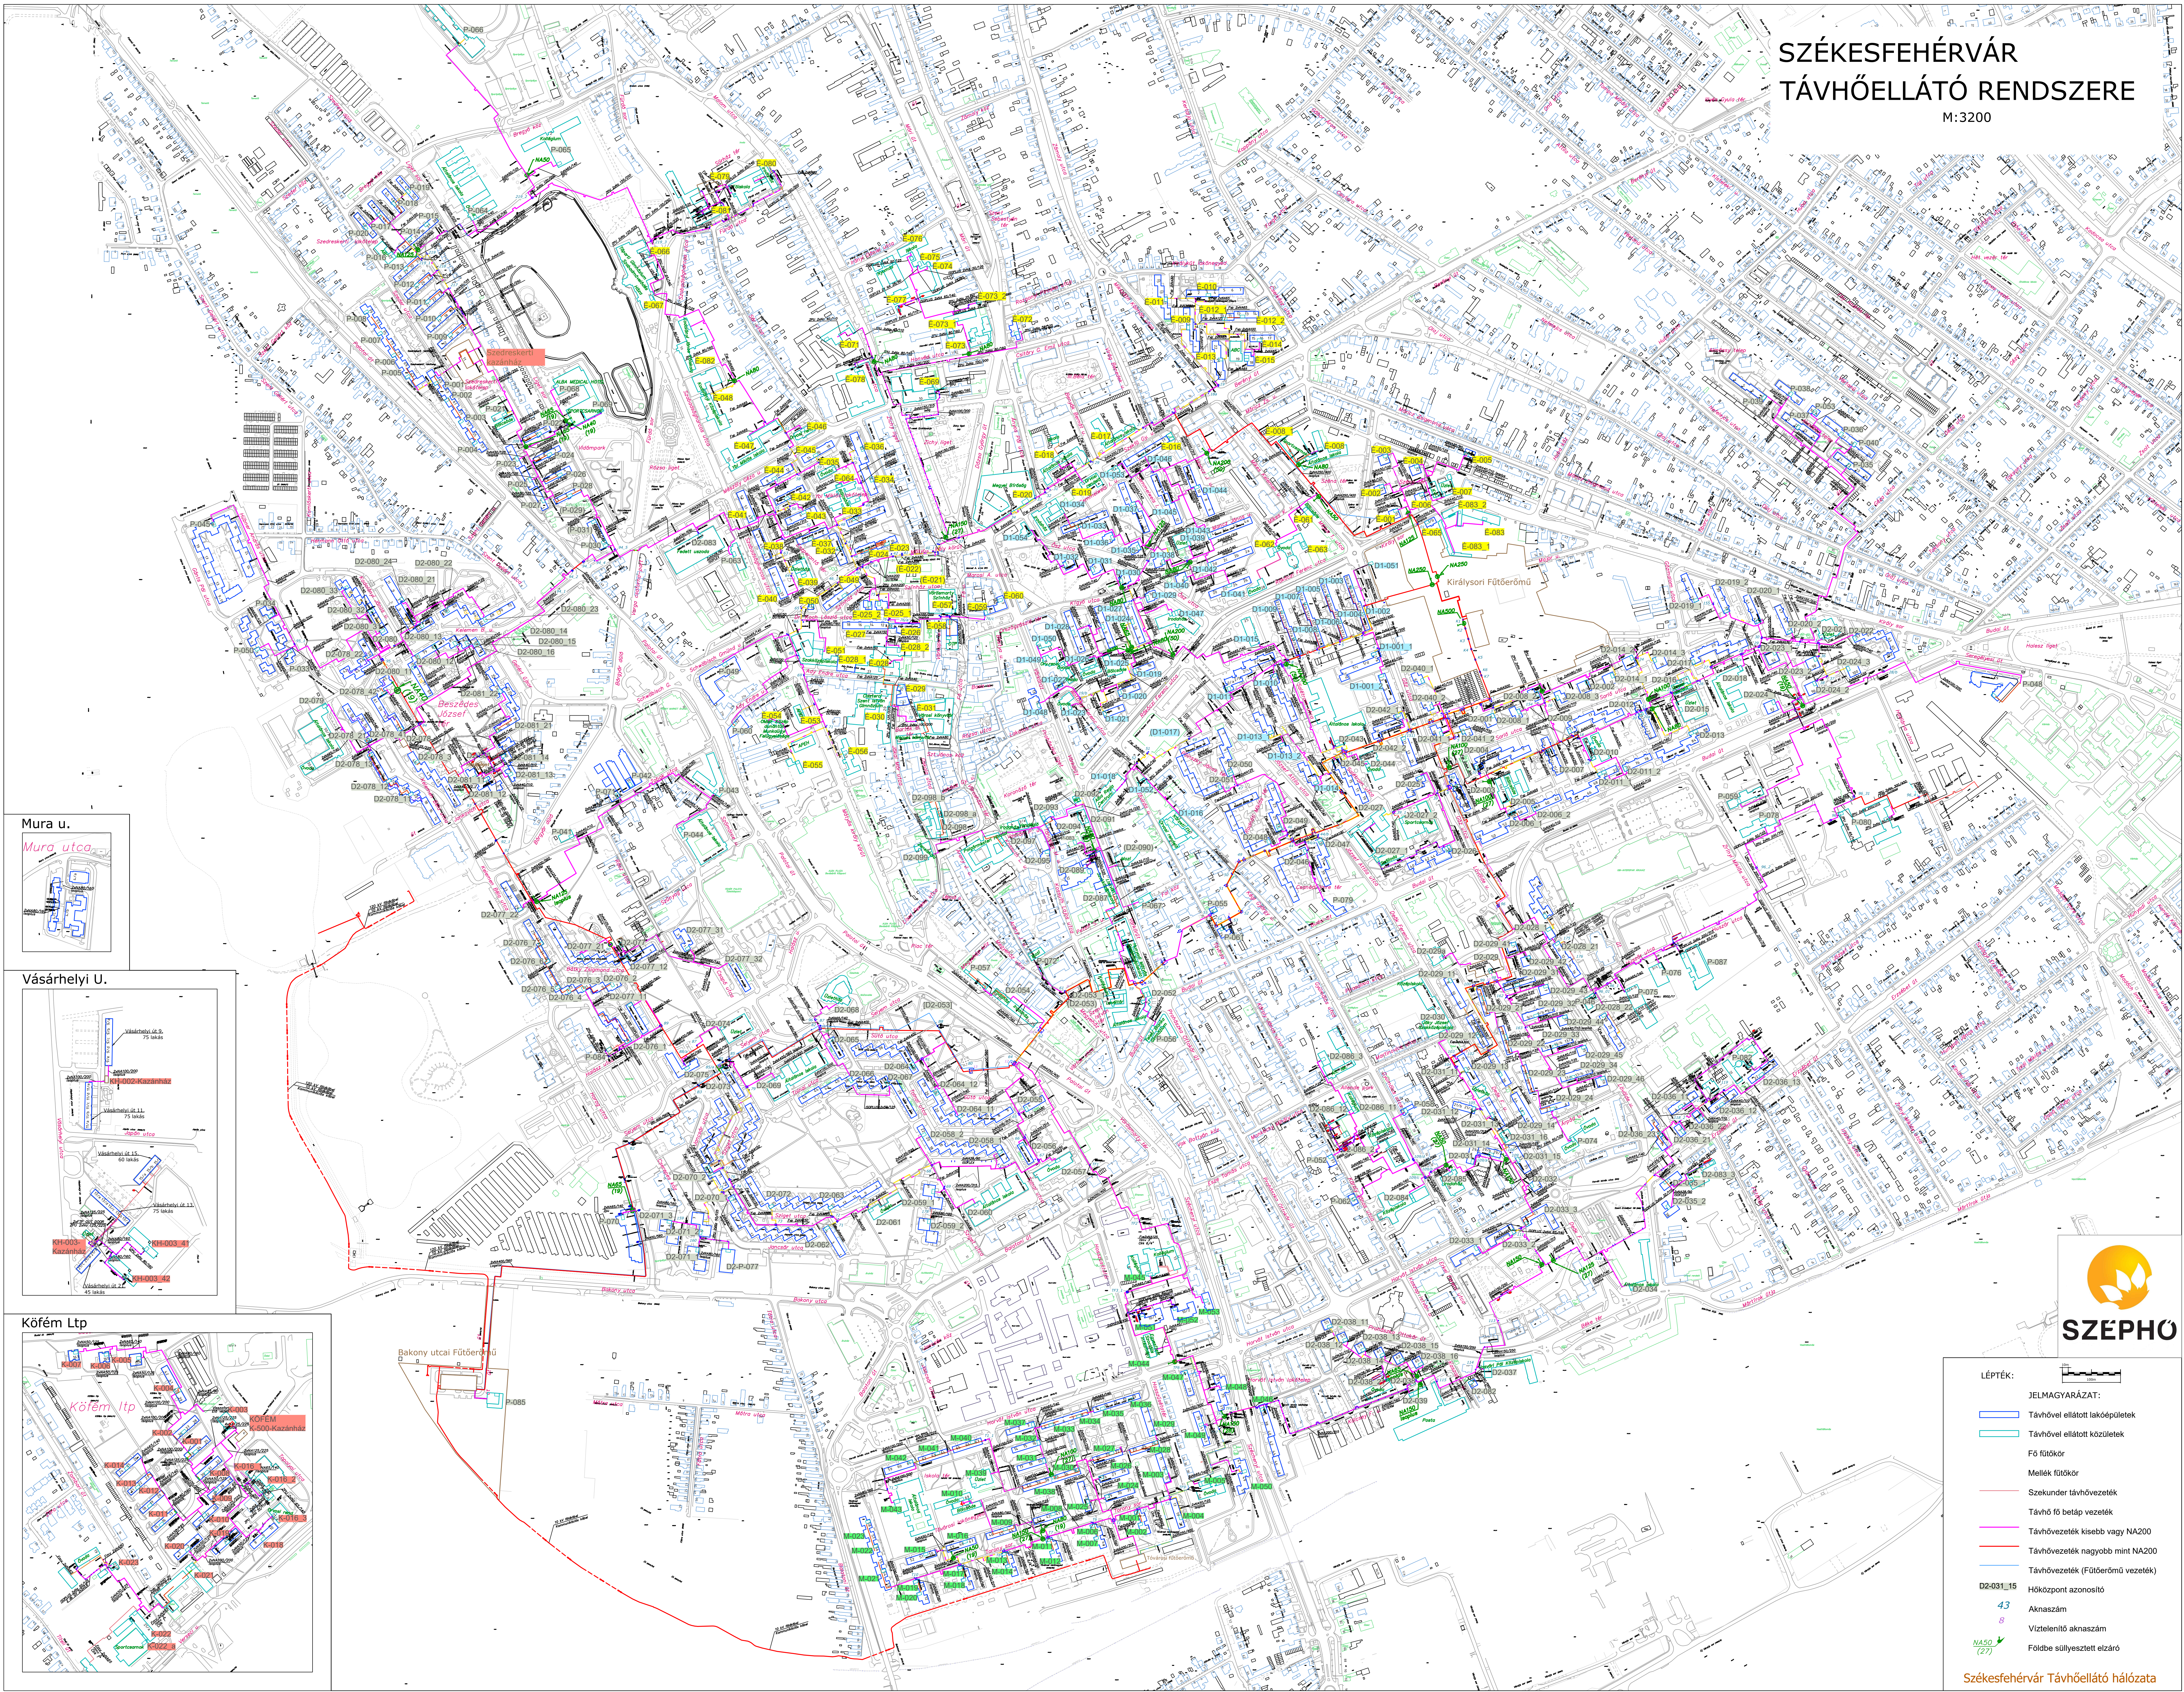

- LEPTÉK:
- JELMAGYARÁZAT:
- Távhővel ellátott lakóépületek
 - Távhővel ellátott középületek
 - Fő fűtőkör
 - Mellék fűtőkör
 - Szekunder távhővezeték
 - Táv hő fő betáp vezeték
 - Táv hővezeték kisebb vagy NA200
 - Táv hővezeték nagyobb mint NA200
 - Táv hővezeték (Fűtőerőmű vezeték)
 - Hőközpont azonosító
 - Aknaszám
 - Vízellenlő aknaszám
 - Földbe süllyesztett elszáró
- Székesfehérvár Távhőellátó hálózata