


C-C metszet
M 1:25

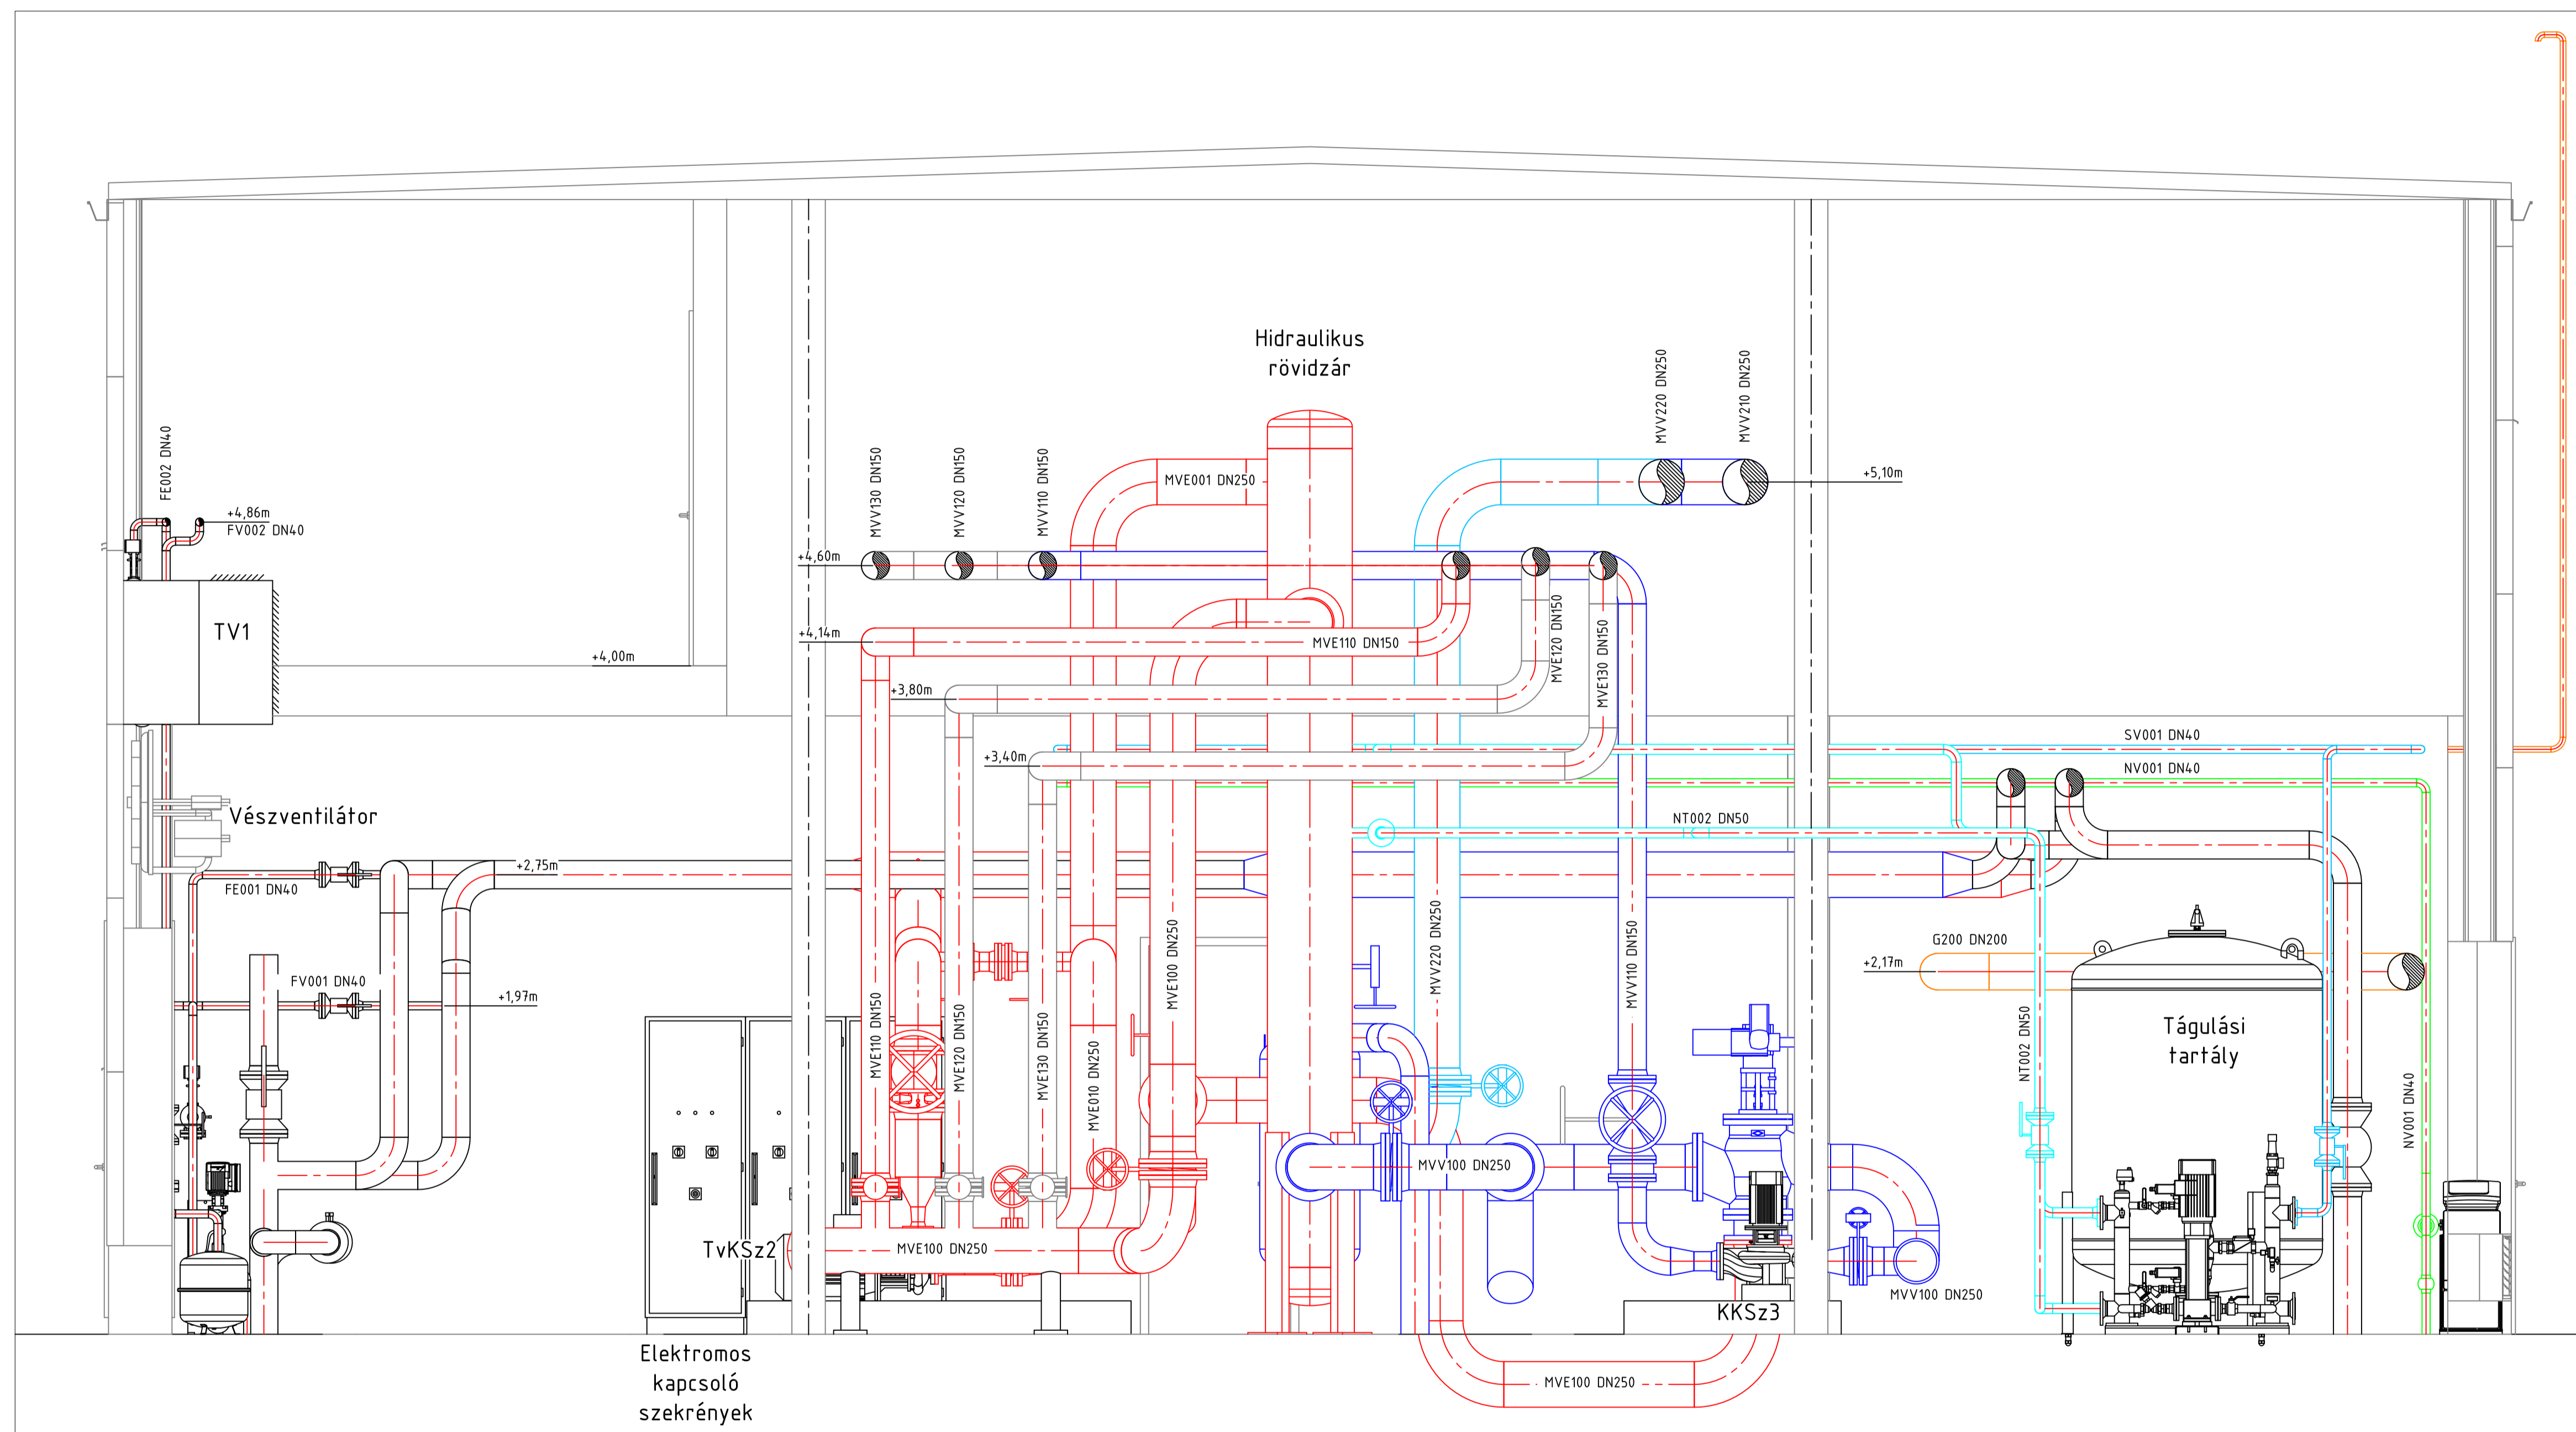

C	-	-	-	-	-
B	-	-	-	-	-
A	2017.02.24.	Tömösközi	-	-	-
Jelo Rev.	Ideje Date	Vegzte Performed	Ellenőrzte Checked	Jóváhagyta Approved	Okja Reason
Revizió / Revisions					
Tervezte / Designer:	Ellenőrzte / Check:	Jóváhagyta / Approved:	Vonatkozó dok. azonosítója / Reference Dok.:		
Tömösközi I.	-	-	-		
Kraftszer Budapest Az ábrák elkészítés, műszaki megoldás a Kraftszer Kft. tulajdona. A szerződéstől eltérő felhasználása jogi következményekkel jár.		0. revízió dátuma: 2017.02.02. Date of rev. 0: 2017.02.02. Rajzszám: 025 603 Drawing No.: 025 603	Az utolsó revízió dátuma: 2017.02.24. Date of latest issue: 2017.02.24. Revizió: A Revision:	Megrendelő: SZÉPHŐ ZRT. Customer: SZÉPHŐ ZRT. Munkaszám: 8601 Job No.: 8601	
Megnevezés / Title: Tenderterv Szedreskerti Fűtőmű rekonstrukció C-C metszet		Látvány: Szedreskerti Fűtőmű Rekonstrukció Plant: Szedreskerti Fűtőmű Rekonstrukció			
Kraftszer file azonosító: File Name		Méretarány: 1:25 Scale: 1:25		Rajzméret: A1 Size: A1	