



E-E metszet  
M 1:30

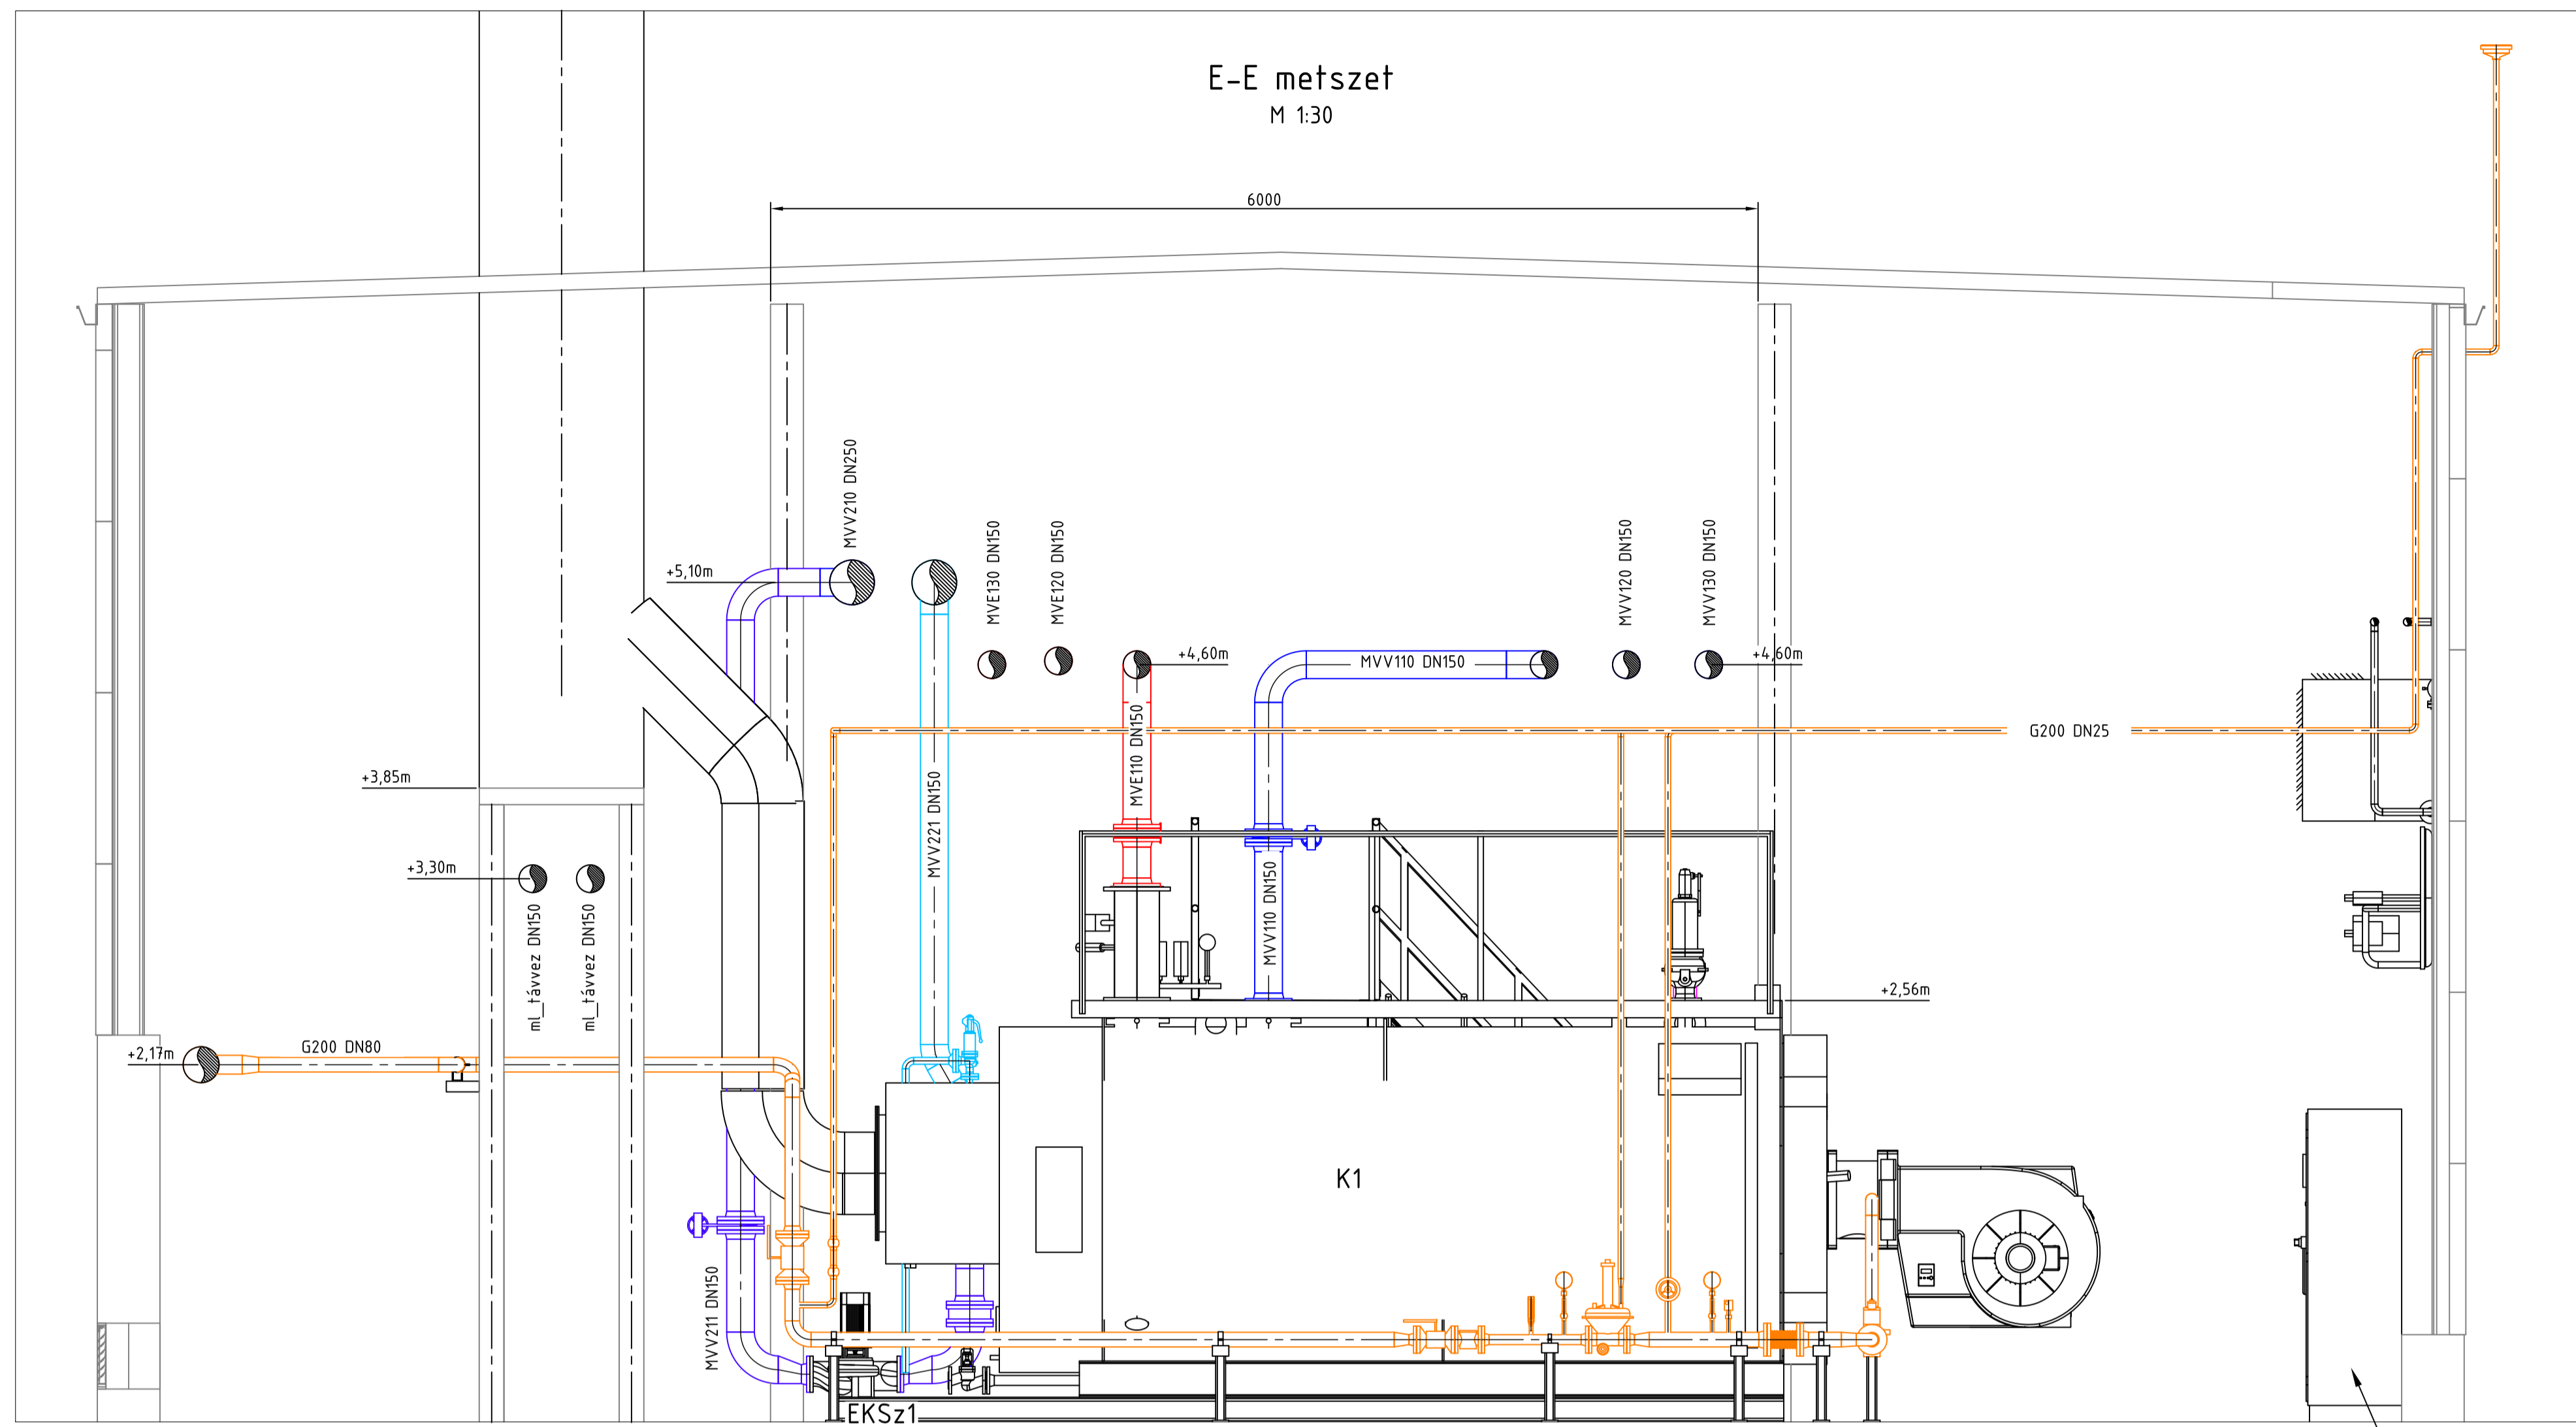


K1 kazán  
vezérlő szekrény

G-G metszet  
M 1:30

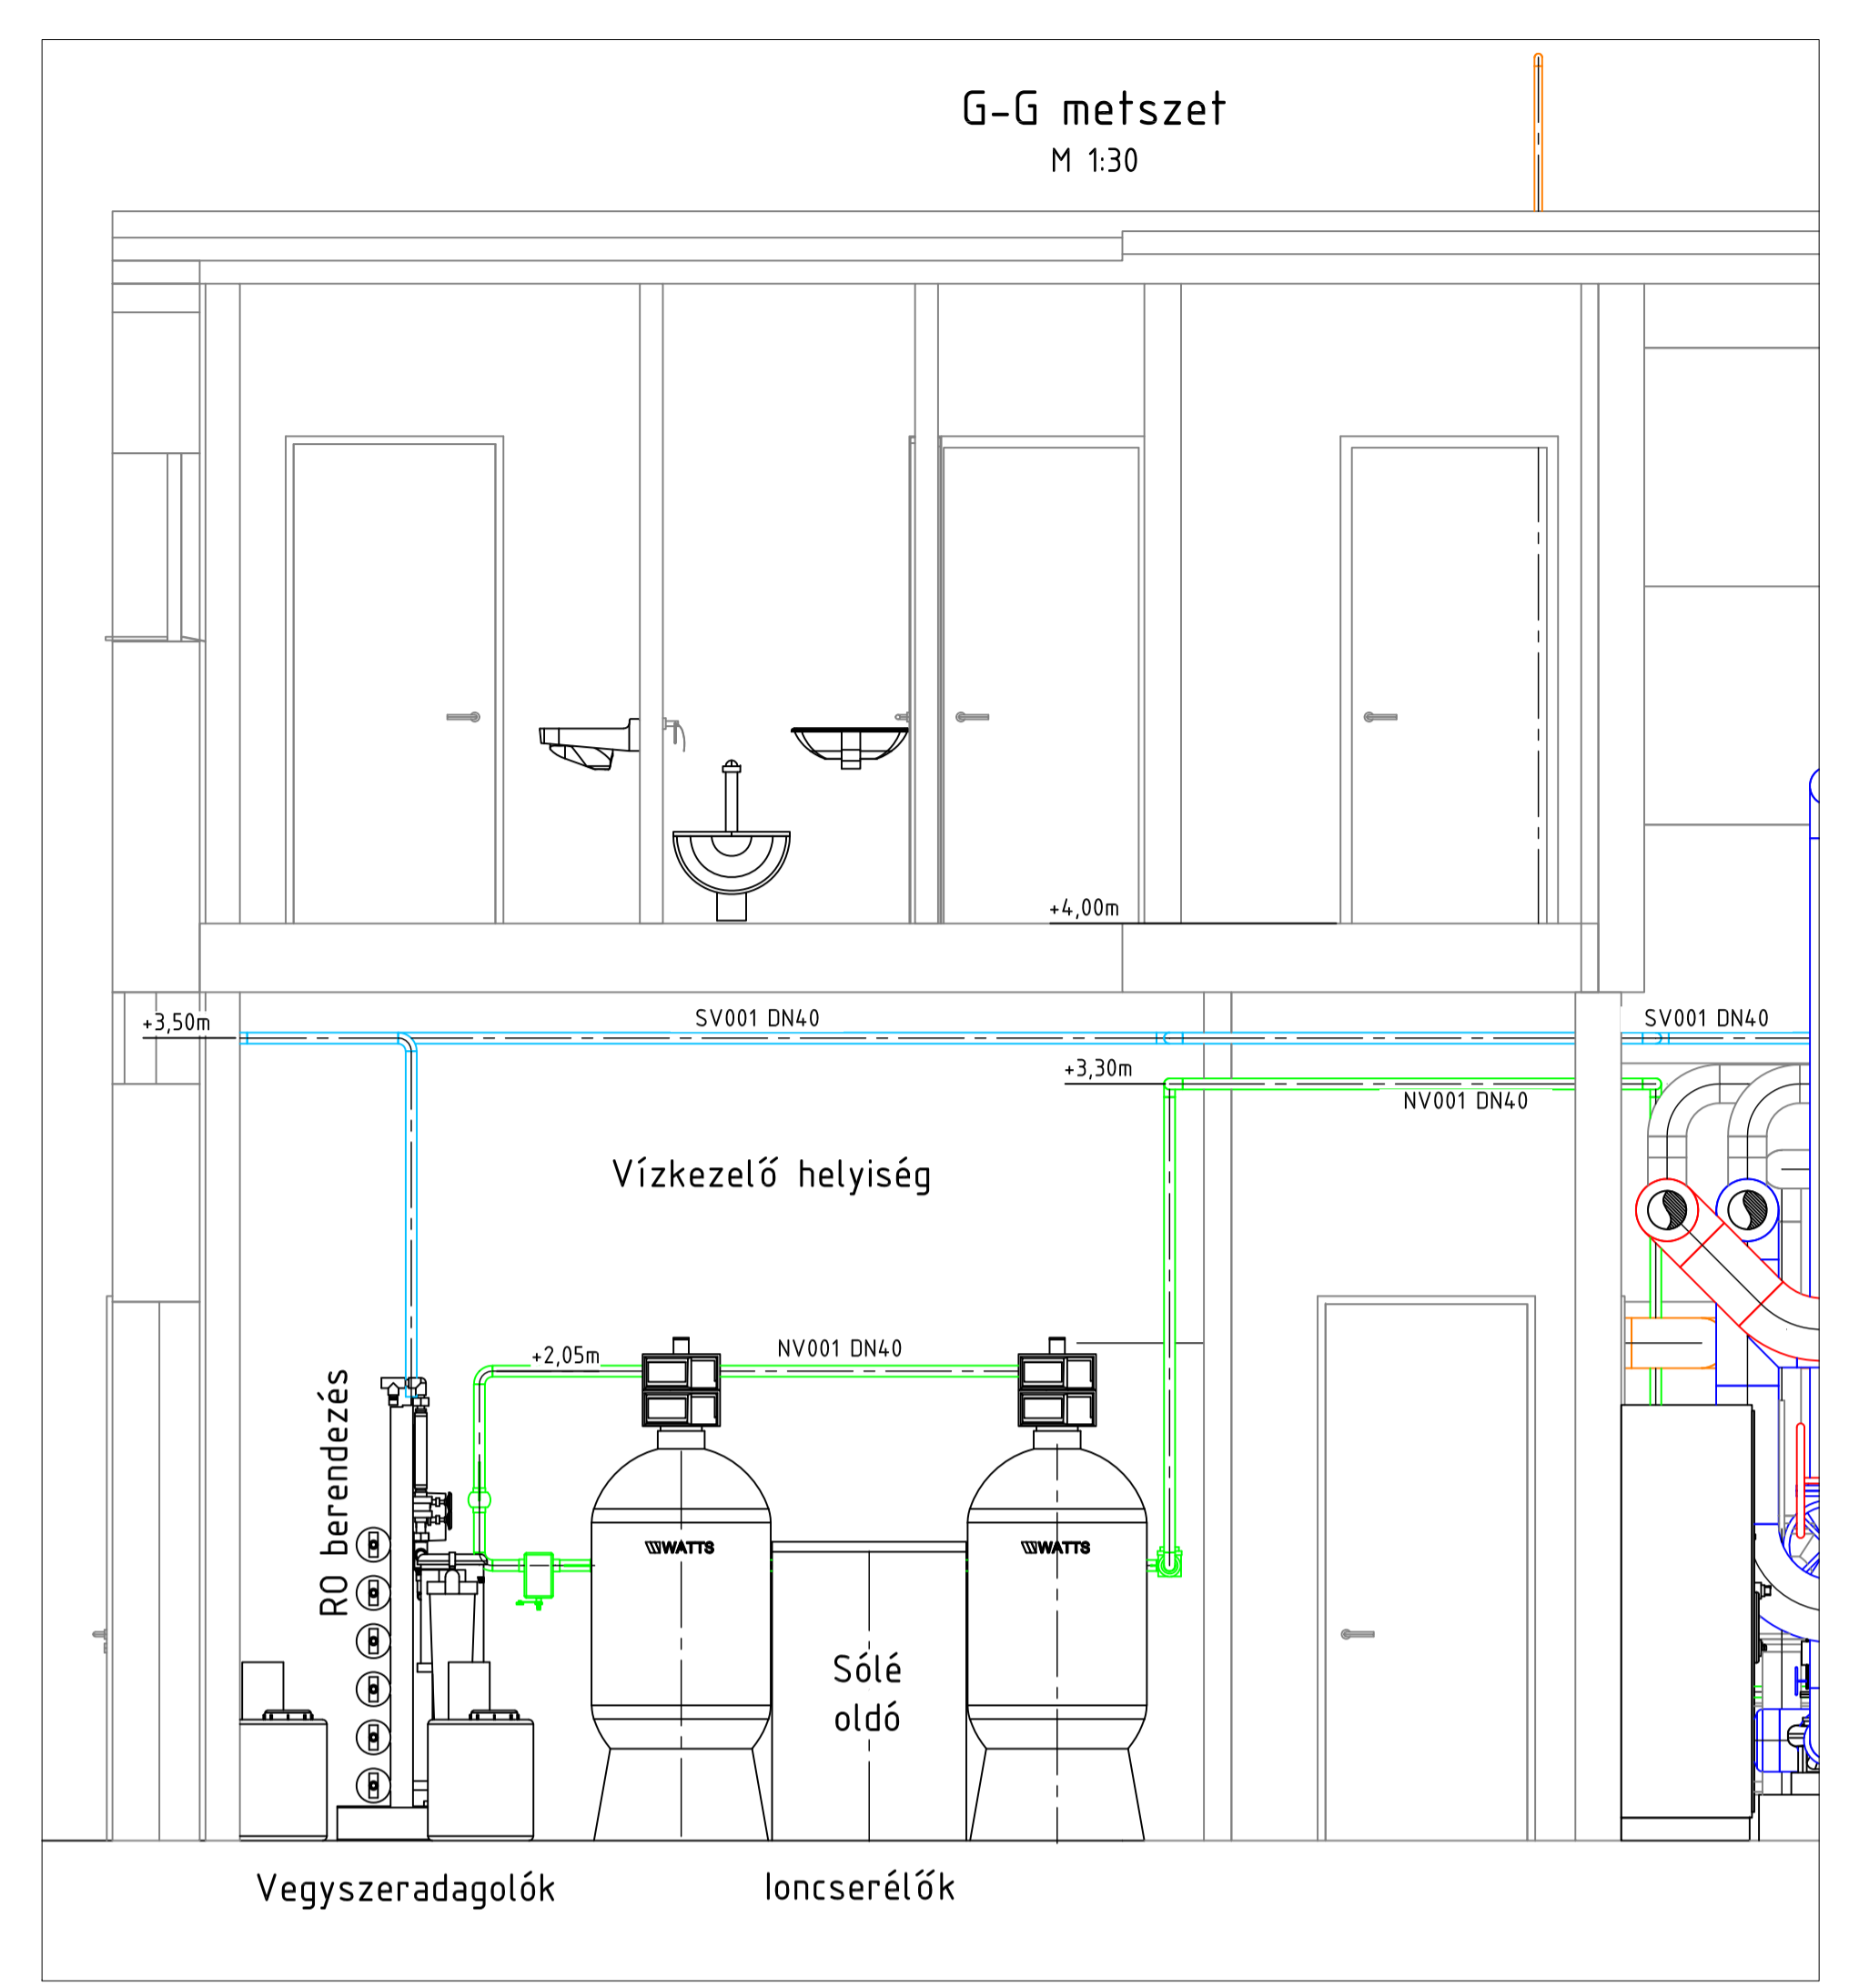

F-F metszet  
M 1:30

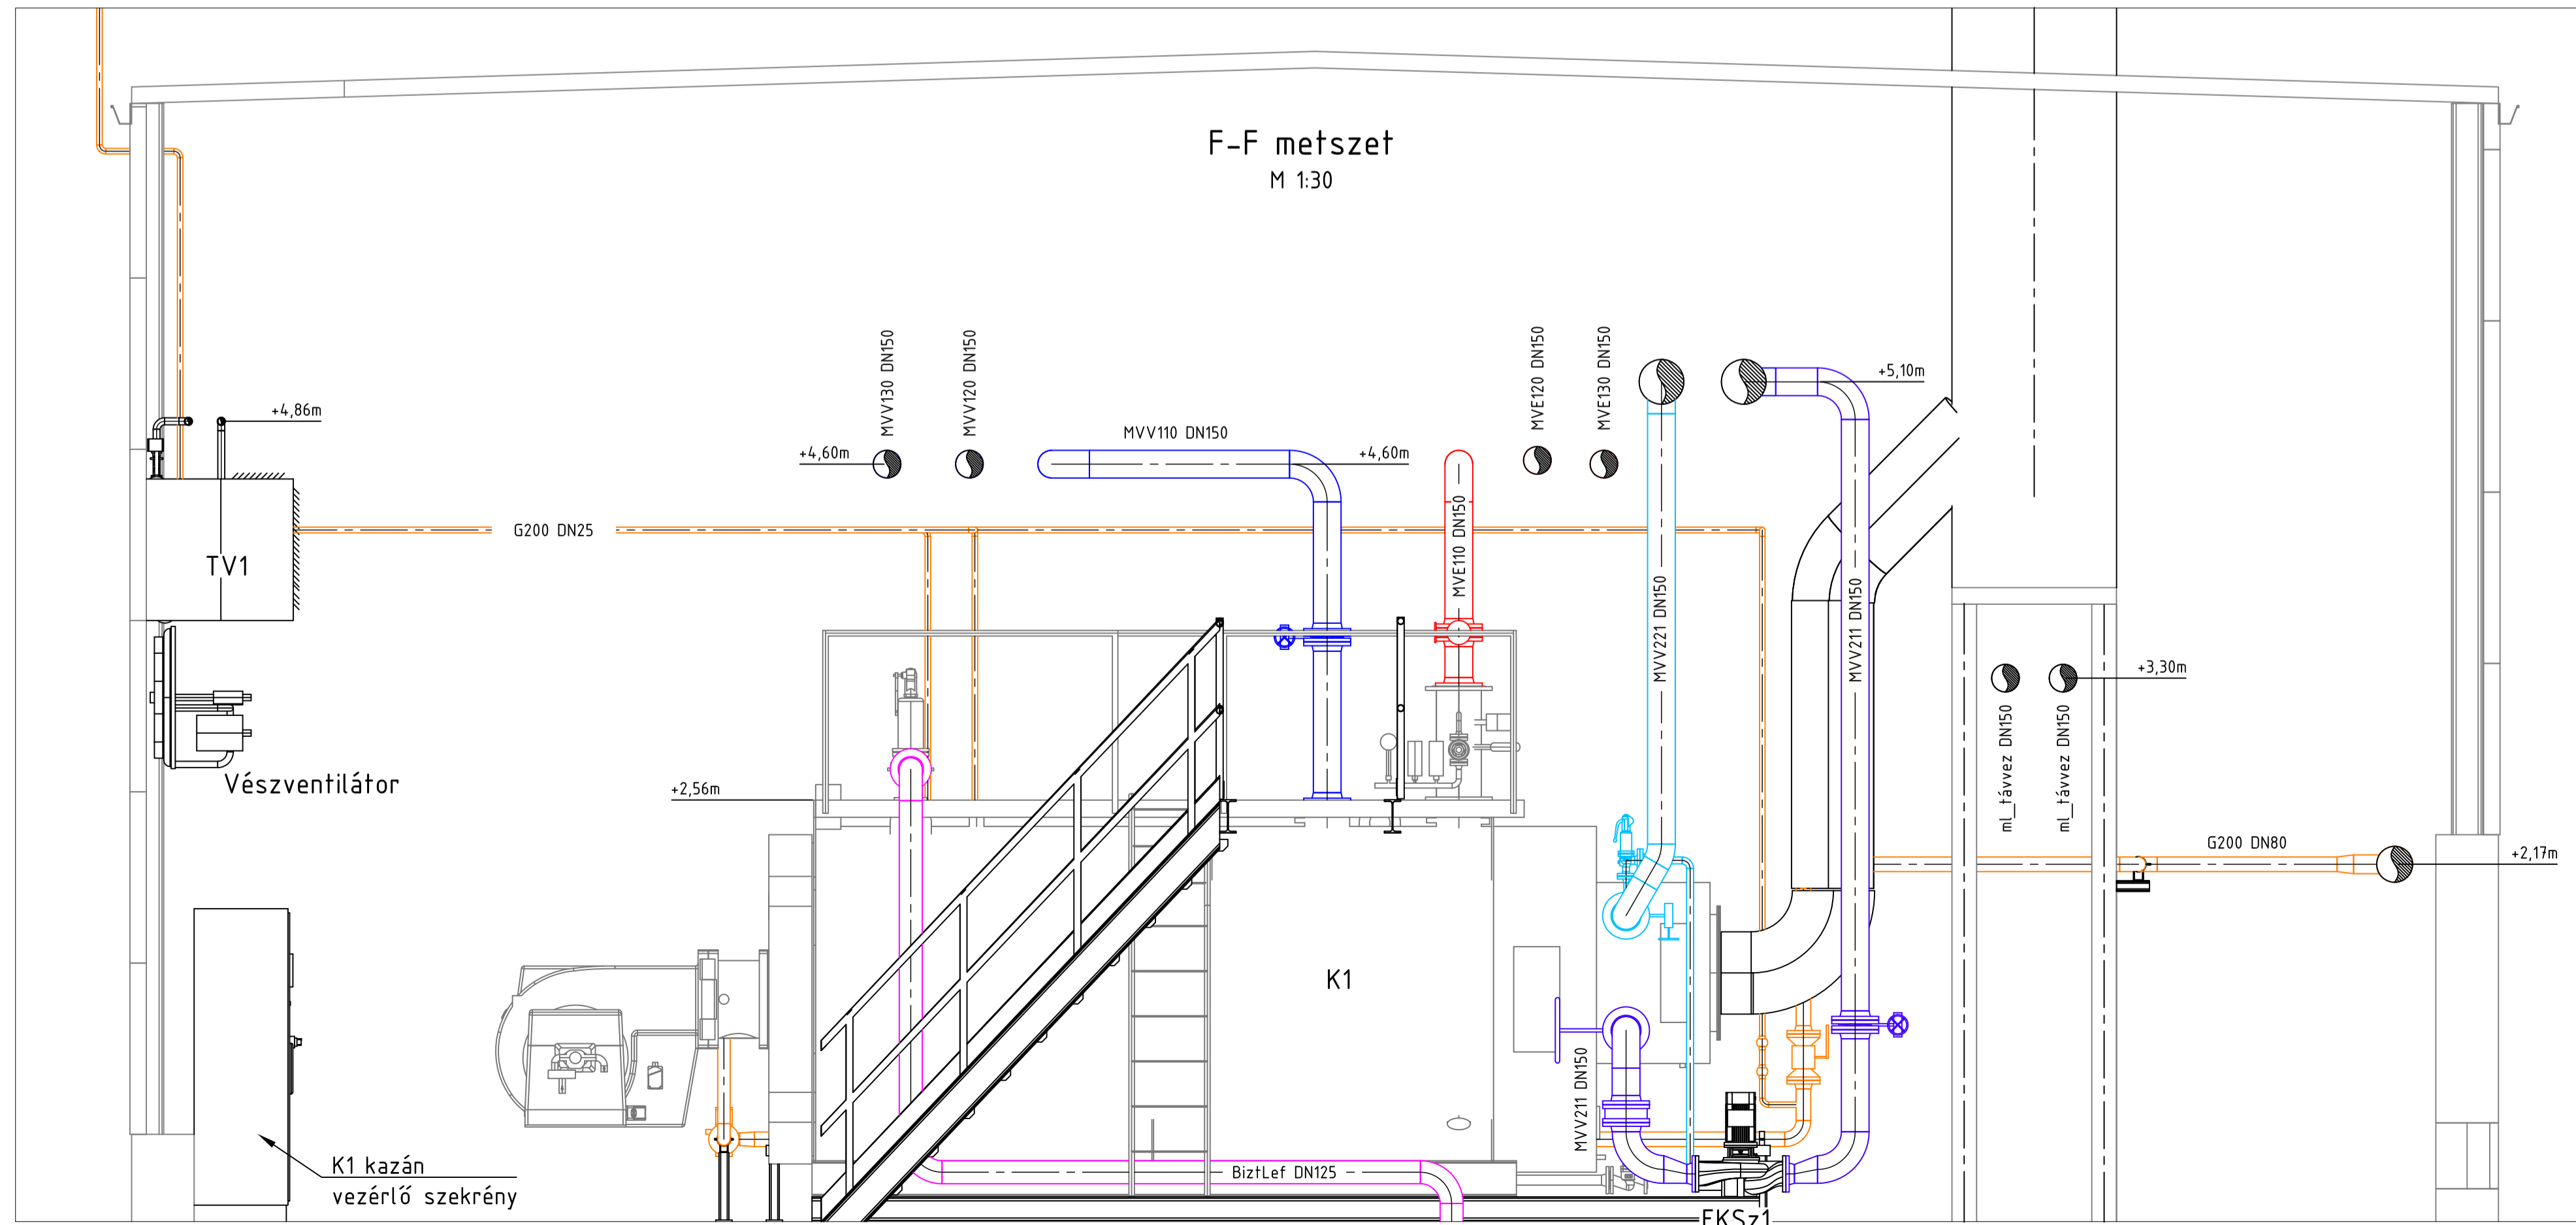

K1 kazán  
vezérlő szekrény

C	-	-	-	-	-
B	-	-	-	-	-
A	2017.02.24.	Tömösközi I.	-	-	-
Jele Rev.	Ideje Date	Végezte Performed	Ellenőrizte Checked	Jóváhagyta Approved	Okai Reason
Revizió / Revisions					
Tervezte / Designer:	Ellenőrizte / Check:		Jóváhagyta / Approved:	Vonatkozó dok. azonosítója / Reference Dok.:	
Tömösközi I.	-		-	-	
<b>Kraftszer Budapest</b> Az ábrák elkészítését, műszaki megoldását a Kraftszer Kft. tulajdonsága. A szerződésből eltérő felhasználása jogi következményekkel jár.			0. revízió dátuma: 2017.02.02. Date of rev. 0: 2017.02.02. Rajzszám: 025 605 Drawing No.: 025 605	Az utolsó revízió dátuma: 2017.02.24. Date of latest issue: 2017.02.24. Revizió: A Revision:	
Megrendelő: SZÉPHŐ ZRT. Customer: SZÉPHŐ ZRT.			Munkaszám: 8601 Job No.: 8601		
Típus: Tenderterv Project: Szedreskerti Fűtőmű rekonstrukció			Műhely: Szedreskerti Fűtőmű Rekonstrukció		
E-E, F-F, G-G metszet			Méretarány: 1:30 Scale: 1:30 Rajz méret: A1 Drawing size: A1		