
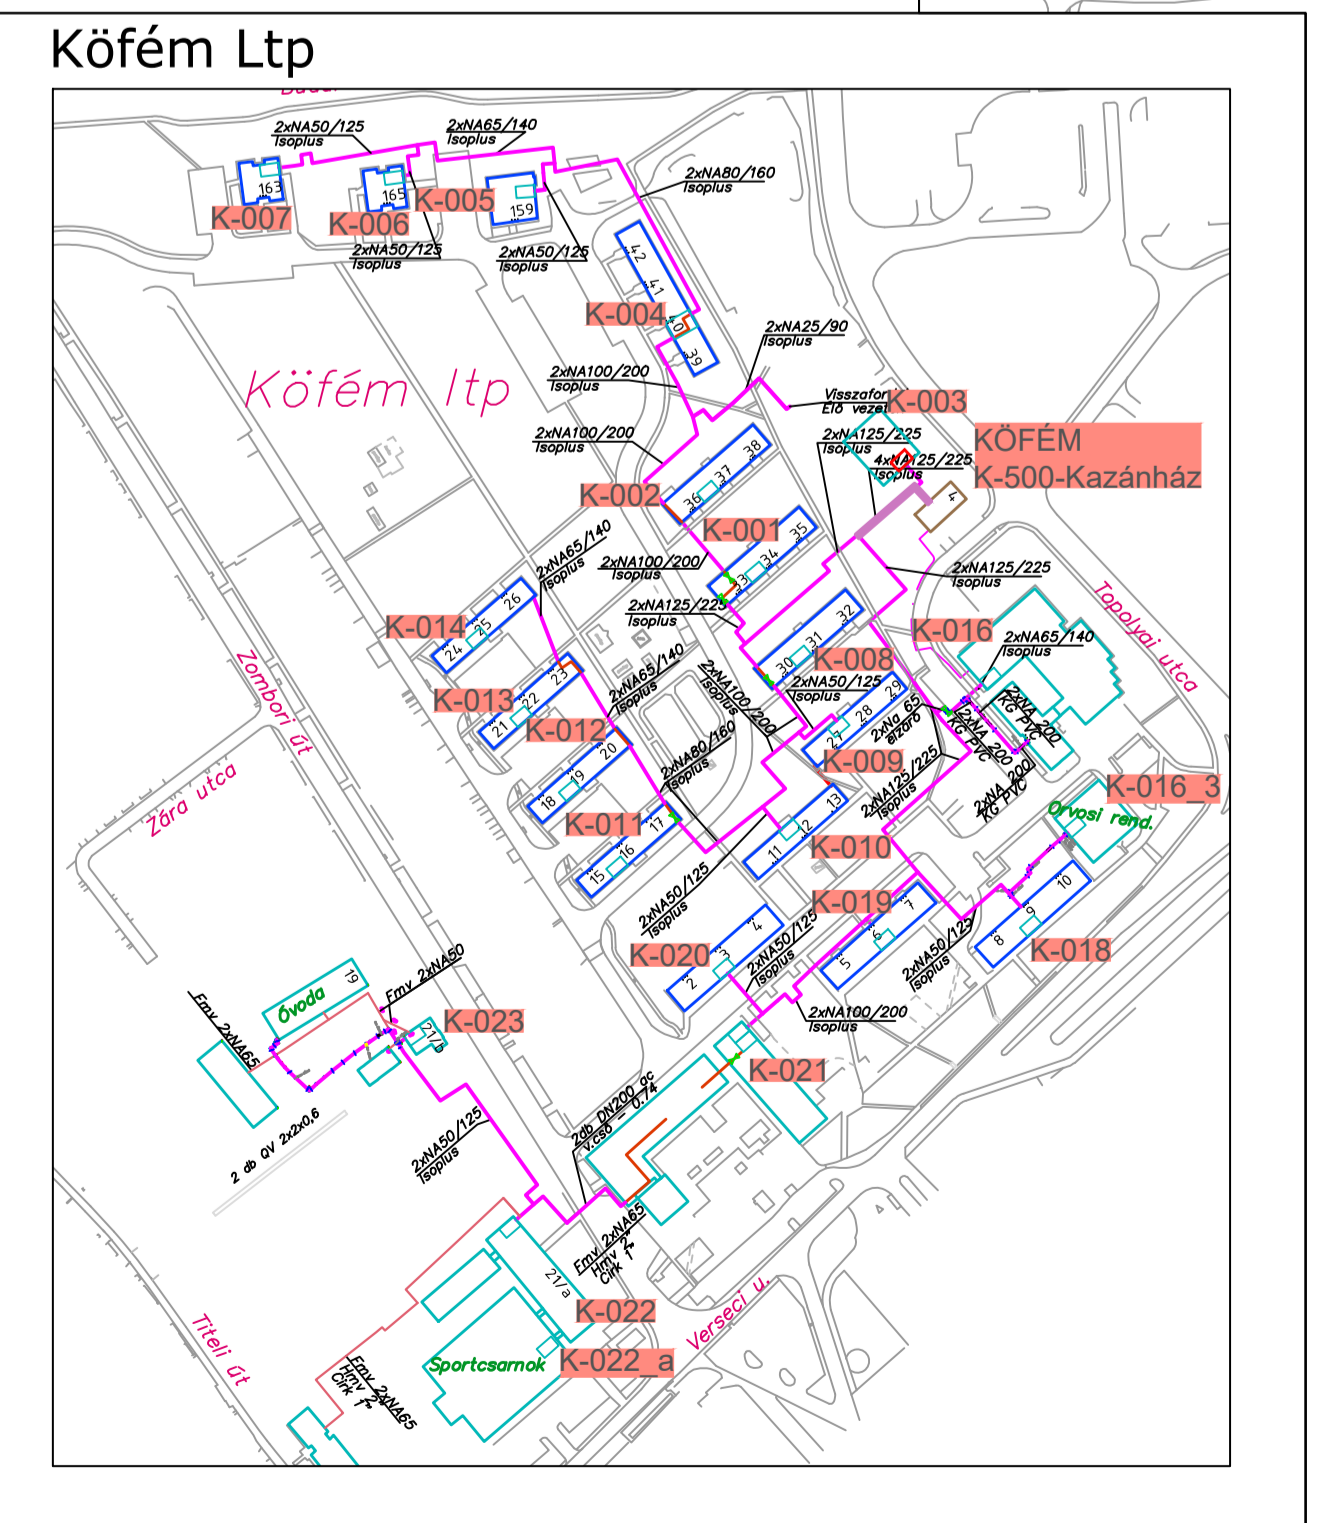
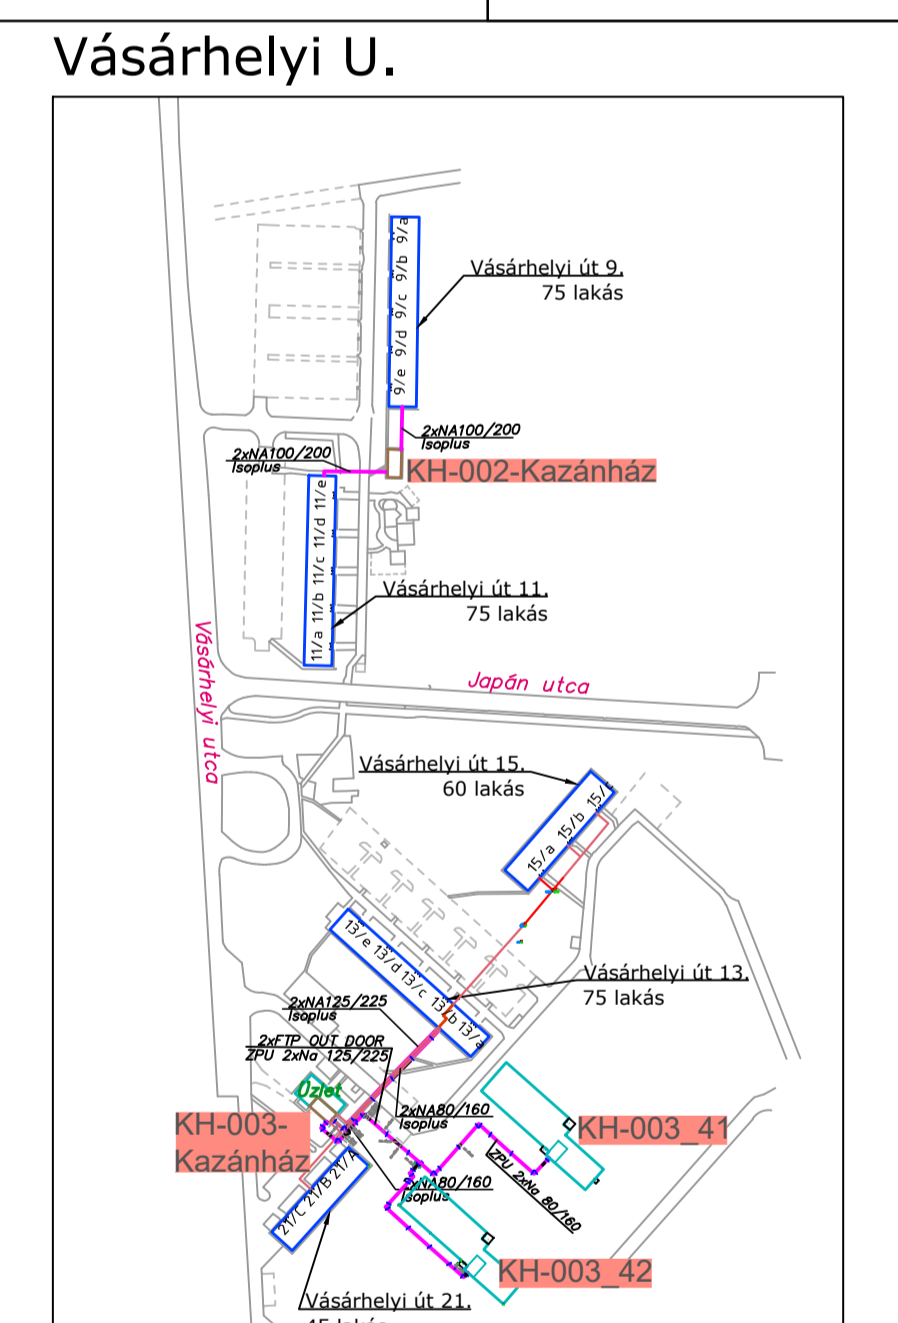
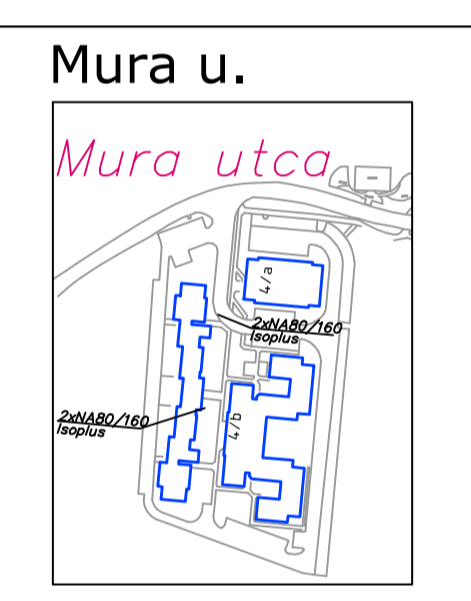


SZÉKESFEHÉRVÁR TÁVHŐELLÁTÓ RENDSZERE

M:3200
2022.01.11.

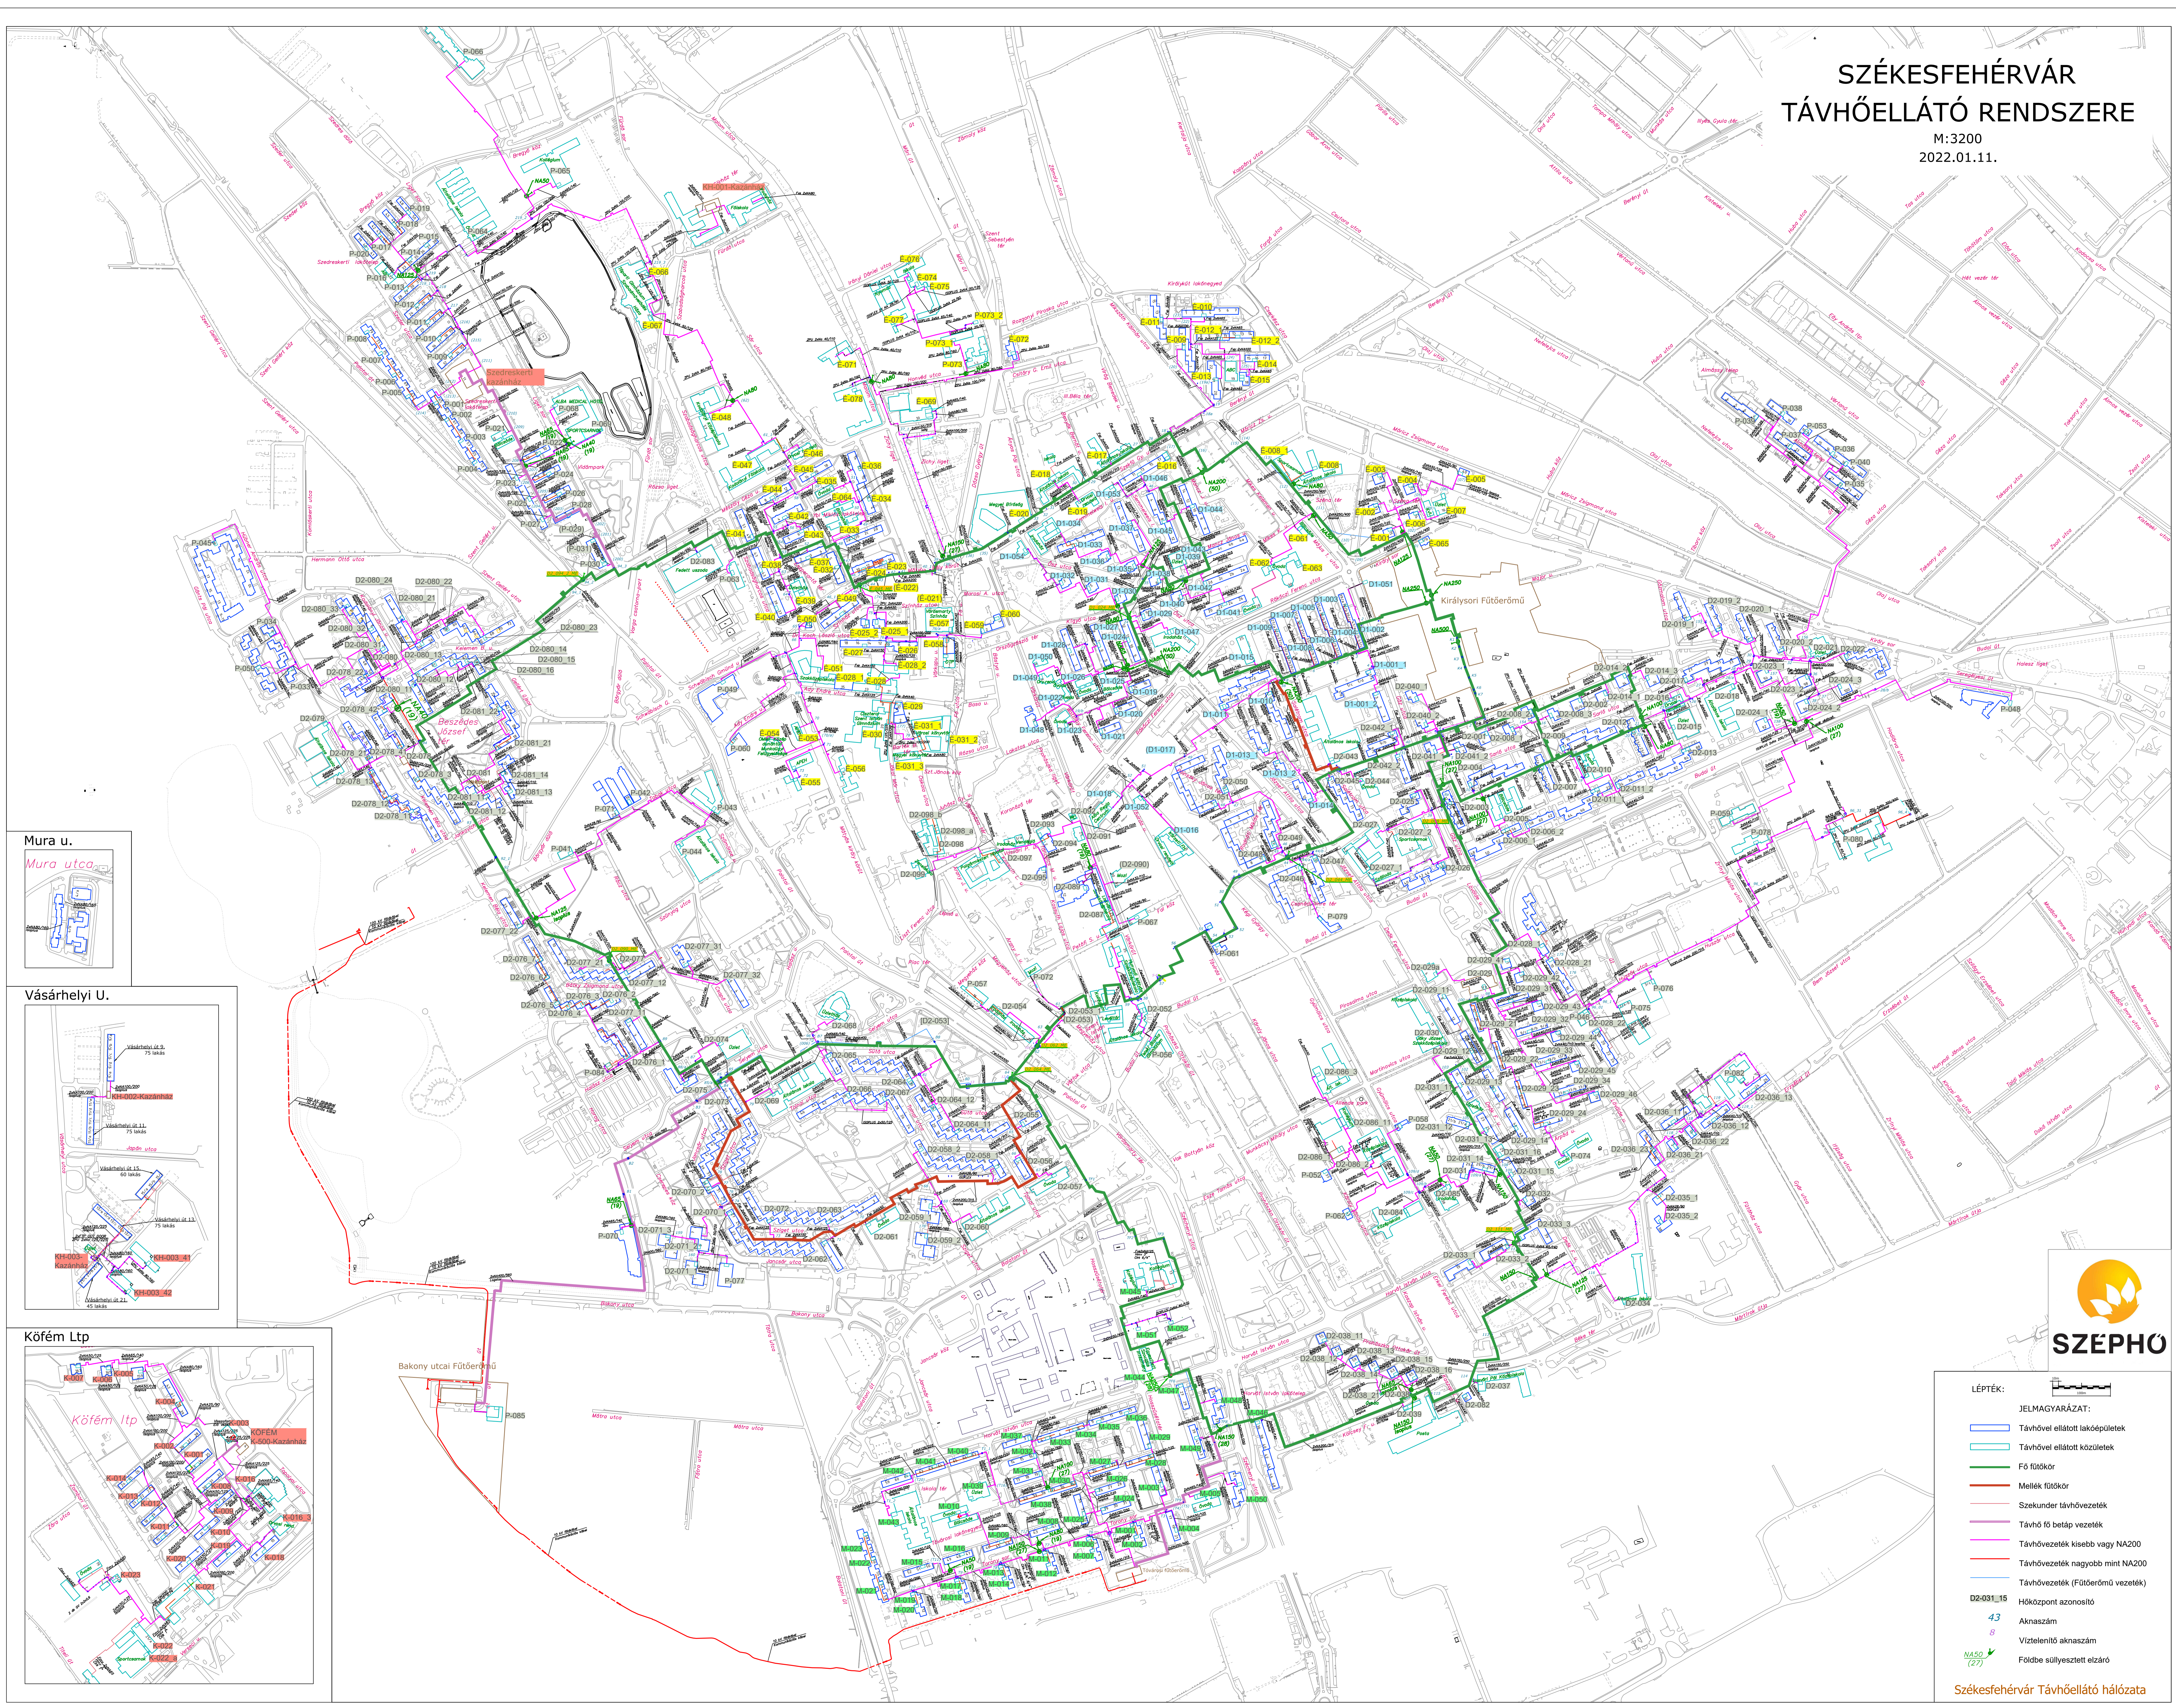

- LEPTÉK:
- JELMAGYARÁZAT:
- Távhővel ellátott lakóépületek
 - Távhővel ellátott közületek
 - Fő fűtőkör
 - Mellék fűtőkör
 - Szekunder távhővezeték
 - Távhő fő betáp vezeték
 - Távhővezeték kisebb vagy NA200
 - Távhővezeték nagyobb mint NA200
 - Távhővezeték (Fűtőerőmű vezeték)
 - Hőközpont azonosító
 - Aknaszám
 - Vízellenlő aknaszám
 - Földbe süllyesztett elzáró

Székesfehérvár Távhőellátó hálózata