



Mura u.

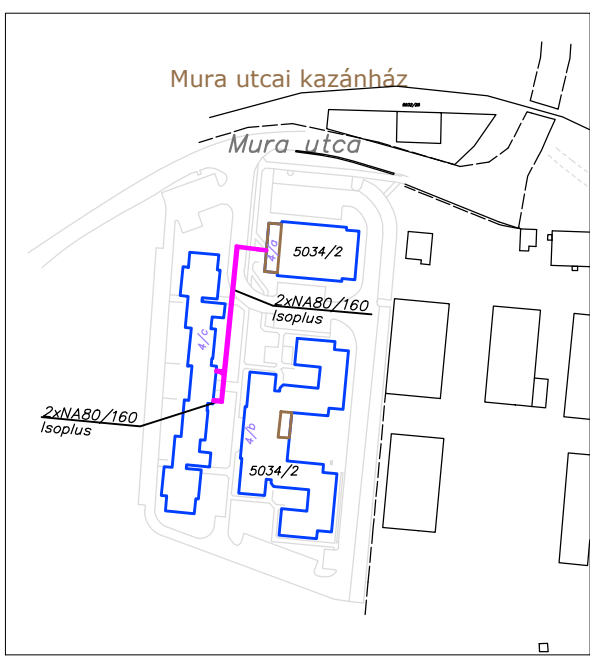


SZÉKESFEHÉRVÁR TÁVHŐELLÁTÓ RENDSZERE




2017.01.06.-i állapot

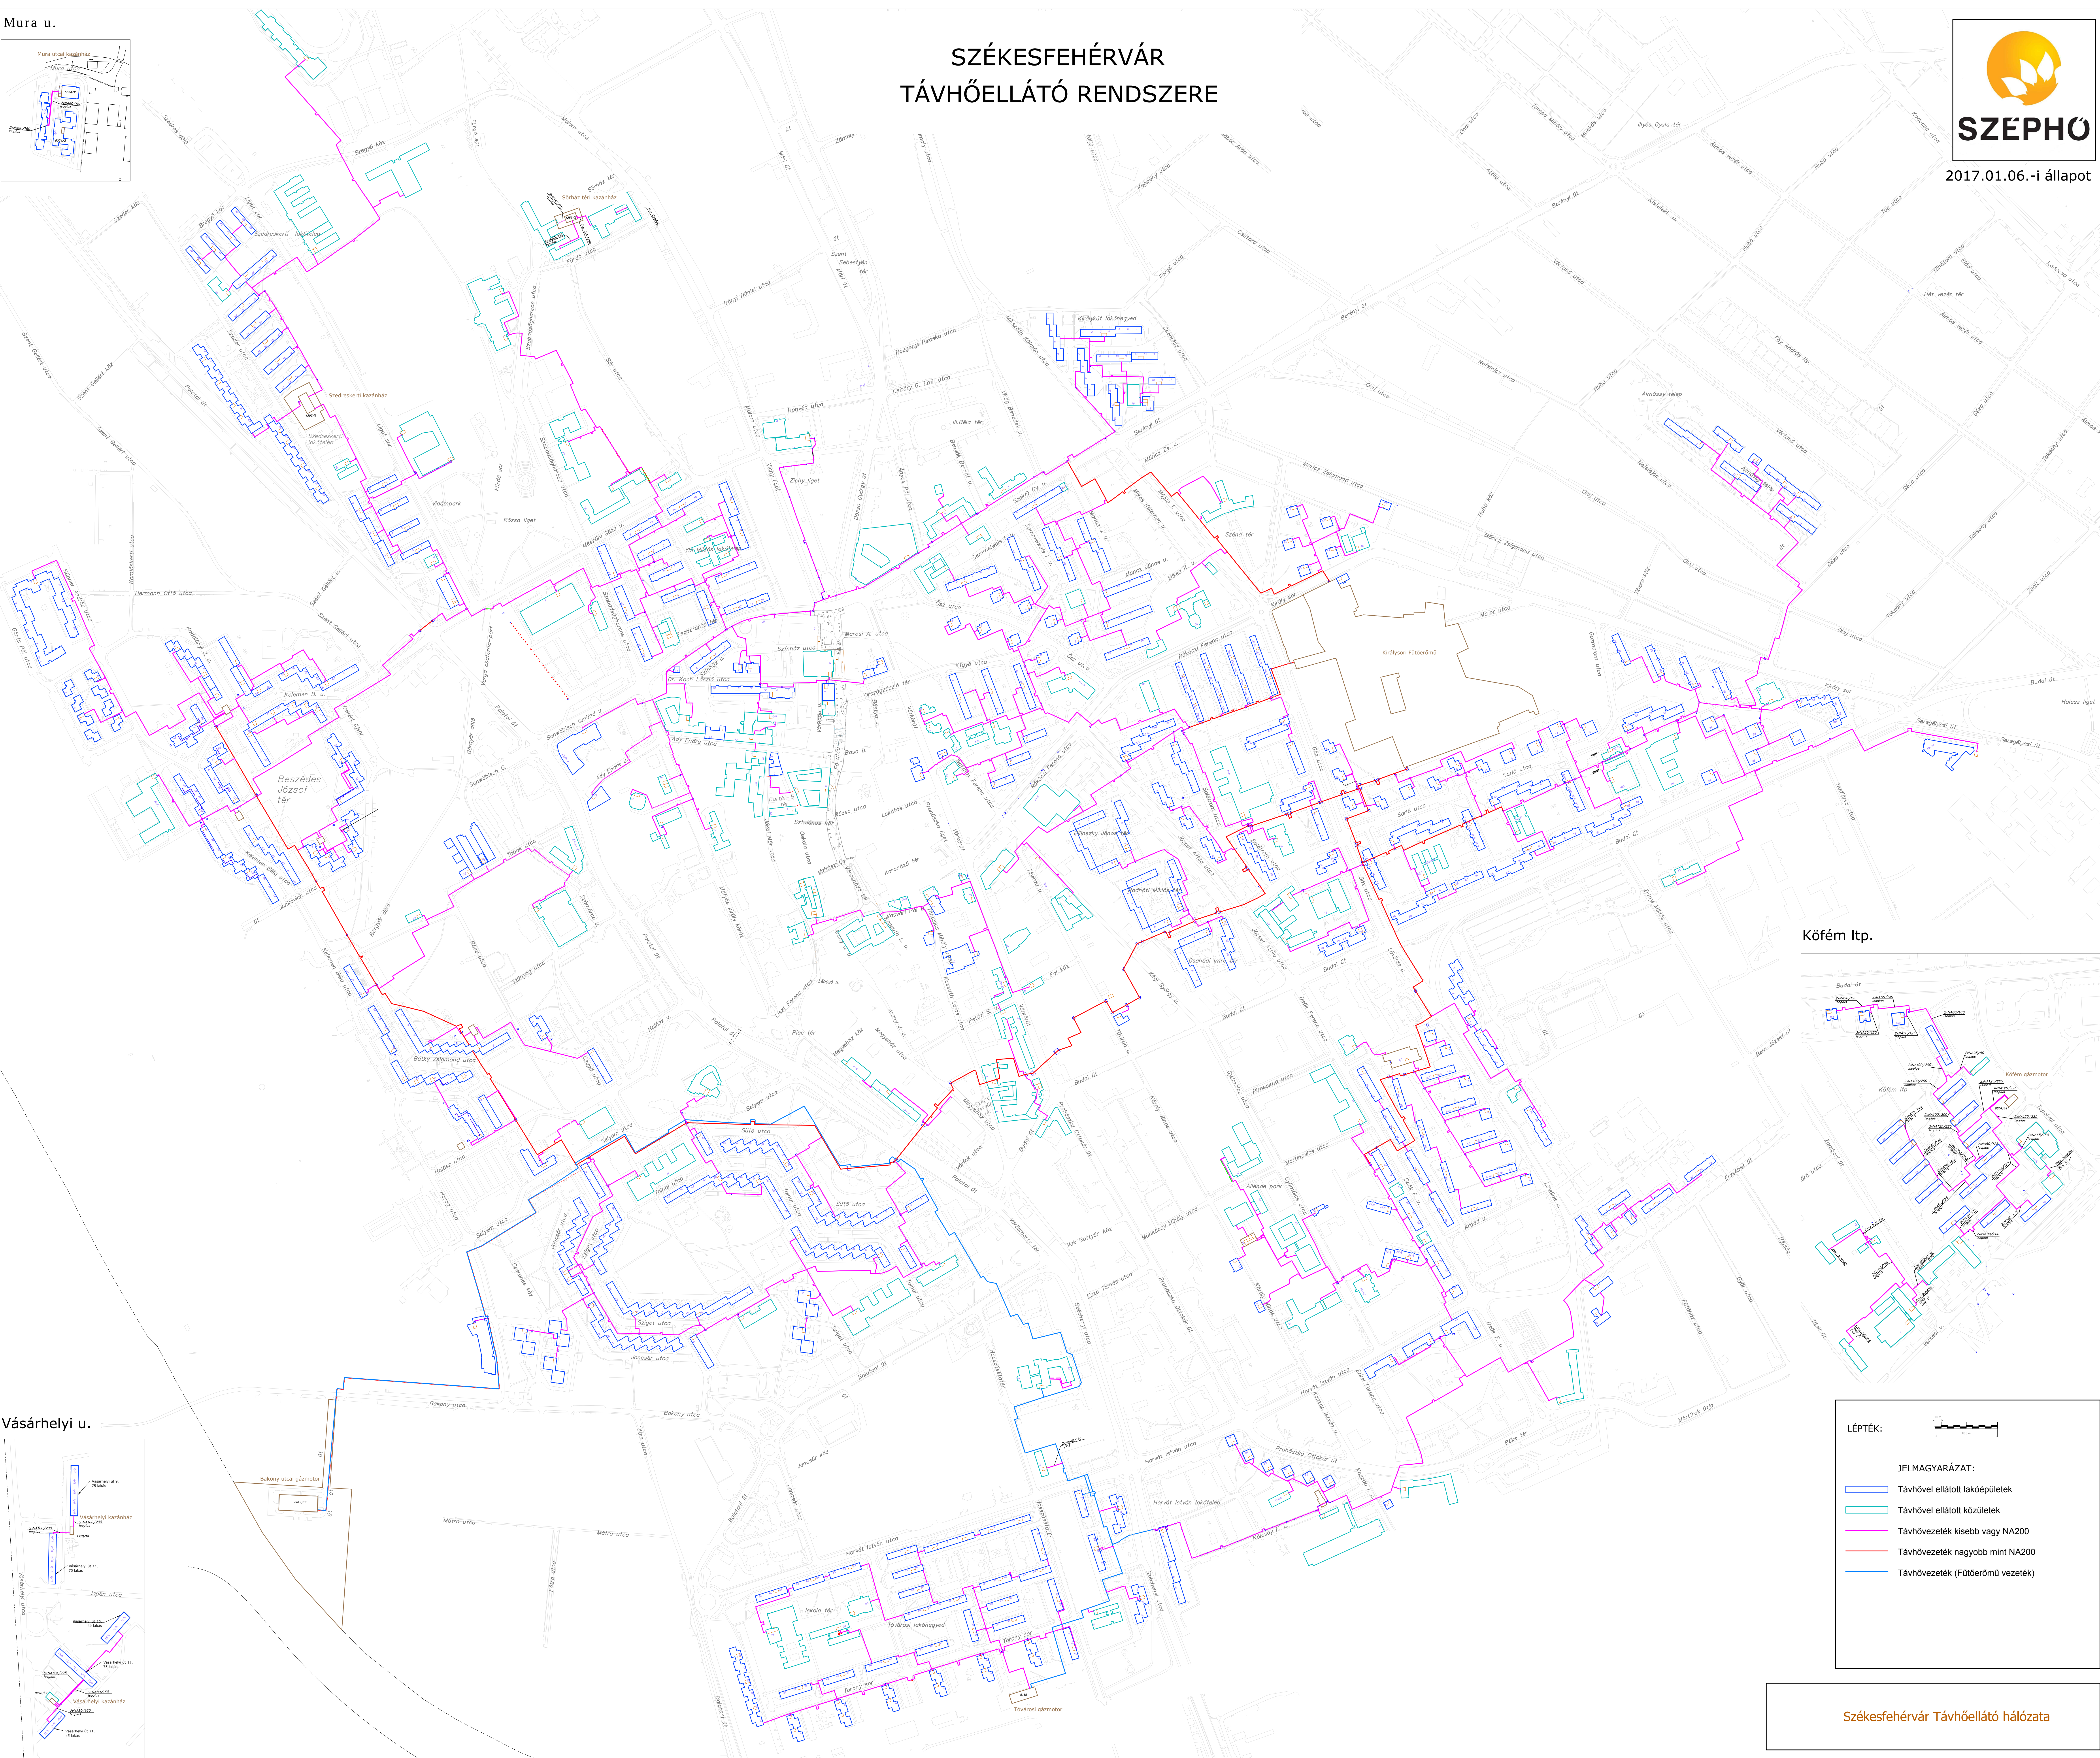

Vásárhelyi u.

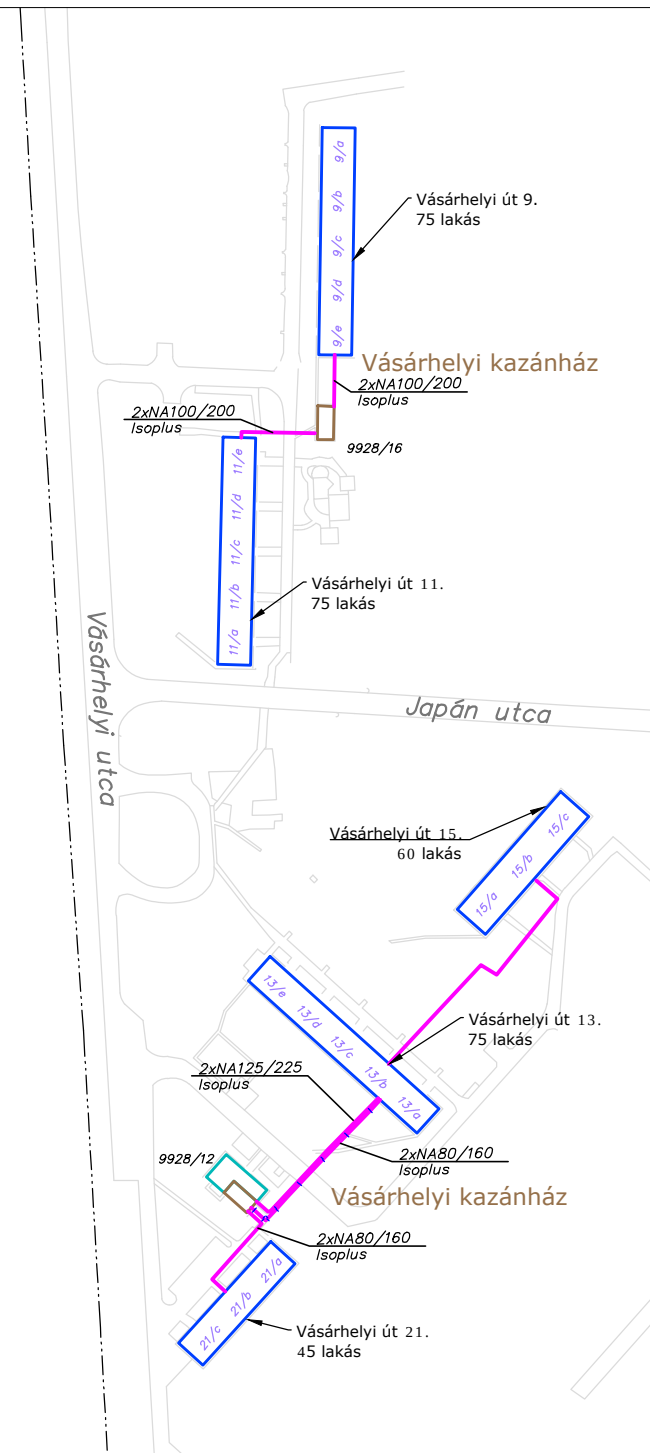

Kőfém Itp.

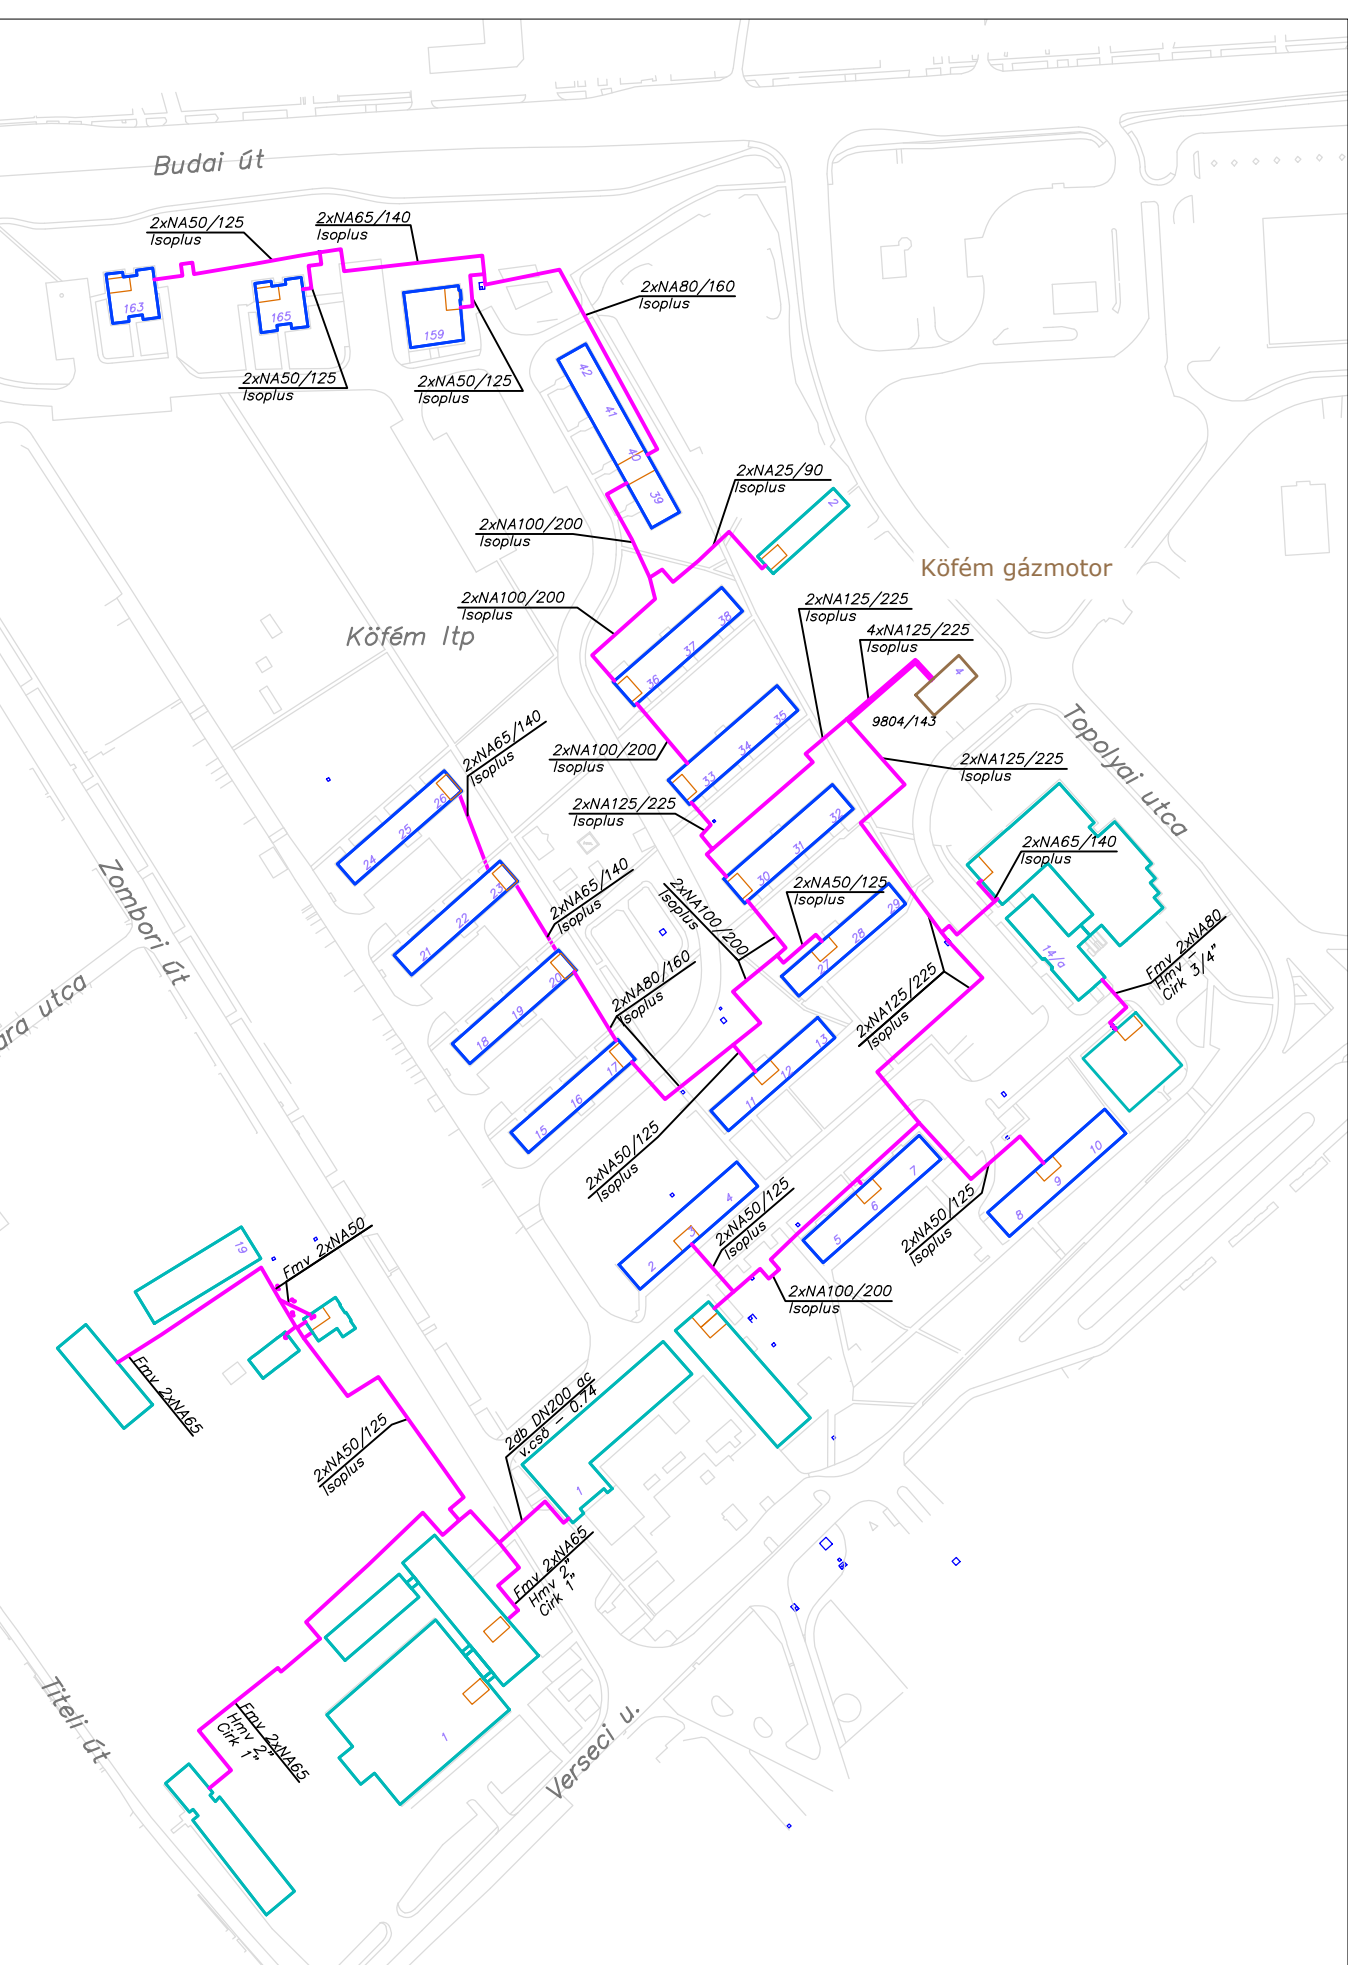

LÉPTÉK:

JELMAGYARÁZAT:

- Távhővel ellátott lakóépületek
- Távhővel ellátott közületek
- Távhővezeték kisebb vagy NA200
- Távhővezeték nagyobb mint NA200
- Távhővezeték (Fűtőerő vezeték)

Székesfehérvár Távhőellátó hálózata